

**Утверждена**

**постановлением Администрации**

(наименование документа об утверждении, включая наименования

**Вандейского муниципального**  
органов государственной власти или органов местного  
**района**

самоуправления, принявших решение об утверждении схемы

или подписавших соглашение о перераспределении земельных участков)

от 08.02.2024 № 352

**Схема расположения земельного участка или земельных участков на кадастровом плане территории**


**Условный номер земельного участка**

(указывается в случае, если предусматривается образование двух и более земельных участков)

**Площадь земельного участка** 1500 м<sup>2</sup>

(указывается проектная площадь образуемого земельного участка, вычисленная с использованием технологических и программных средств, в том числе размещенных на официальном сайте федерального органа исполнительной власти, уполномоченного Правительством Российской Федерации на осуществление государственного кадастрового учета, государственной регистрации прав, ведение Единого государственного реестра недвижимости и предоставление сведений, содержащихся в Едином государственном реестре недвижимости, в информационно-телекоммуникационной сети "Интернет" (далее - официальный сайт), с округлением до 1 квадратного метра. Указанное значение площади земельного участка может быть уточнено при проведении кадастровых работ не более чем на десять процентов)

| Обозначение характерных точек границ | Координаты , м   |            |
|--------------------------------------|--|------------|
|                                      | (указываются в случае подготовки схемы расположения земельного участка с использованием технологических и программных средств, в том числе размещенных на официальном сайте. Значения координат, полученные с использованием указанных технологических и программных средств, указываются с округлением до 0,01 метра) |            |
| X                                    | Y  |            |
| 1                                    | 2  | 3          |
| 1                                    | 500772,14  | 2292934,61 |
| 2                                    | 500794,19  | 2292959,68 |
| 3                                    | 500756,09  | 2292993,20 |
| 4                                    | 500742,93  | 2292959,62 |
| 5                                    | 500769,30  | 2292937,17 |
| 1                                    | 500772,14  | 2292934,61 |

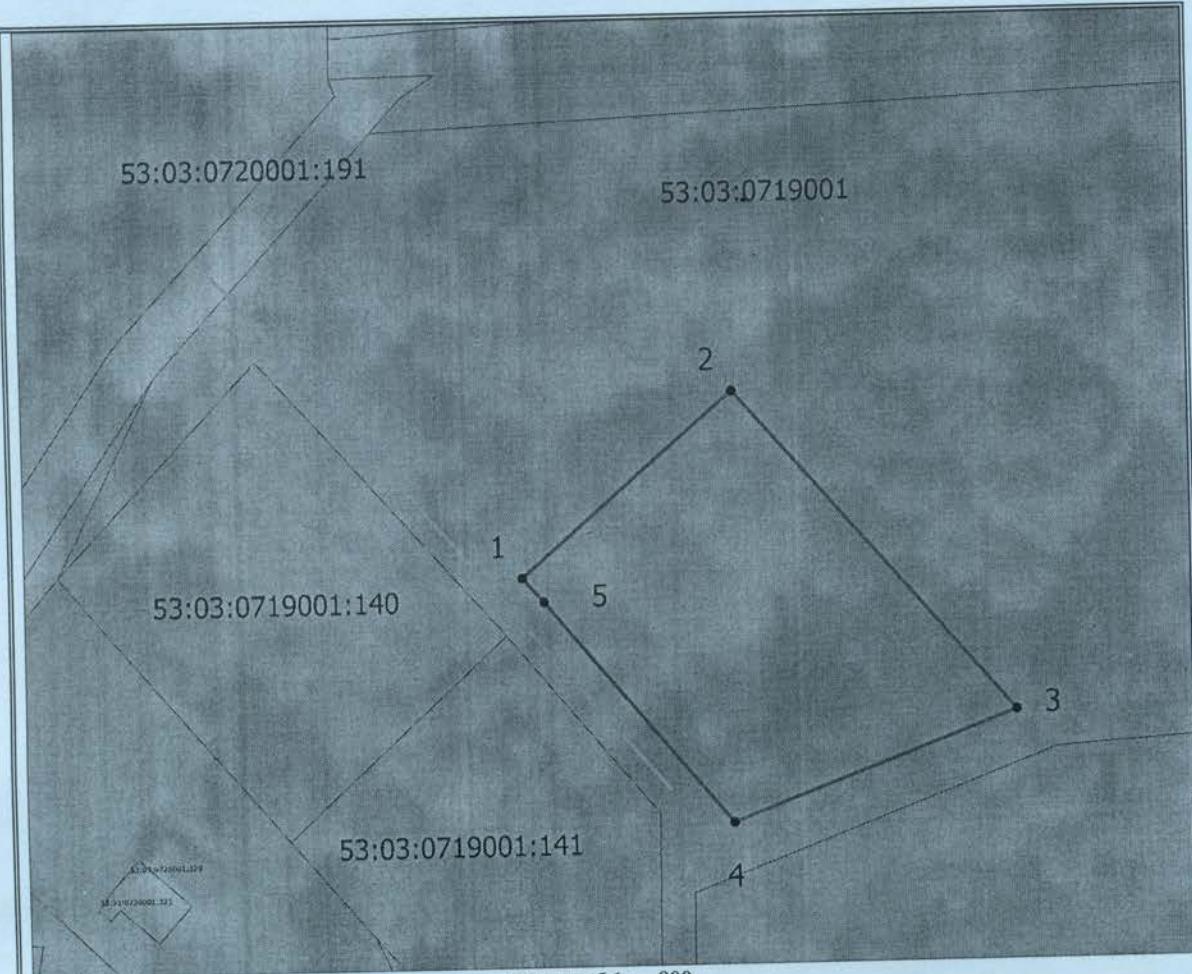

Масштаб 1: 800

Система координат МСК53

Условные обозначения:

- граница образуемого земельного участка
- доступ к образуемому земельному участку