

Утверждена  
*Исетковская Администрация*  
(наименование документа об утверждении, включая наименования)  
*Валдайского муниципального*  
органов государственной власти или органов местного  
*района*  
самоуправления, принявших решение об утверждении схемы


или подписавших соглашение о перераспределении земельных  
 от 08.08.2023 № 1488

## Схема расположения земельного участка или земельных участков на кадастровом плане территории

Условный номер земельного участка \_\_\_\_\_  
(указывается в случае, если предусматривается образование двух и более земельных участков)

Площадь земельного участка 1587 м<sup>2</sup>  
(указывается проектная площадь образуемого земельного участка, вычисленная с использованием технологических и программных средств, в том числе размещенных на официальном сайте федерального органа исполнительной власти, уполномоченного Правительством Российской Федерации на осуществление государственного кадастрового учета, государственной регистрации прав, ведение Единого государственного реестра недвижимости и предоставление сведений, содержащихся в Едином государственном реестре недвижимости, в информационно-телекоммуникационной сети "Интернет" (далее - официальный сайт), с округлением до 1 квадратного метра. Указанное значение площади земельного участка может быть уточнено при проведении кадастровых работ не более чем на десять процентов)

Обозначение характерных точек границ	Координаты, м	
	<small>(указываются в случае подготовки схемы расположения земельного участка с использованием технологических и программных средств, в том числе размещенных на официальном сайте. Значения координат, полученные с использованием указанных технологических и программных средств, указываются с округлением до 0,01 метра)</small>	
	X	Y
1	2	3
1	534341.37	2277386.73
2	534351.15	2277415.45
3	534327.90	2277414.29
4	534271.62	2277388.62
5	534284.82	2277367.96
6	534332.30	2277397.79
1	534341.37	2277386.73

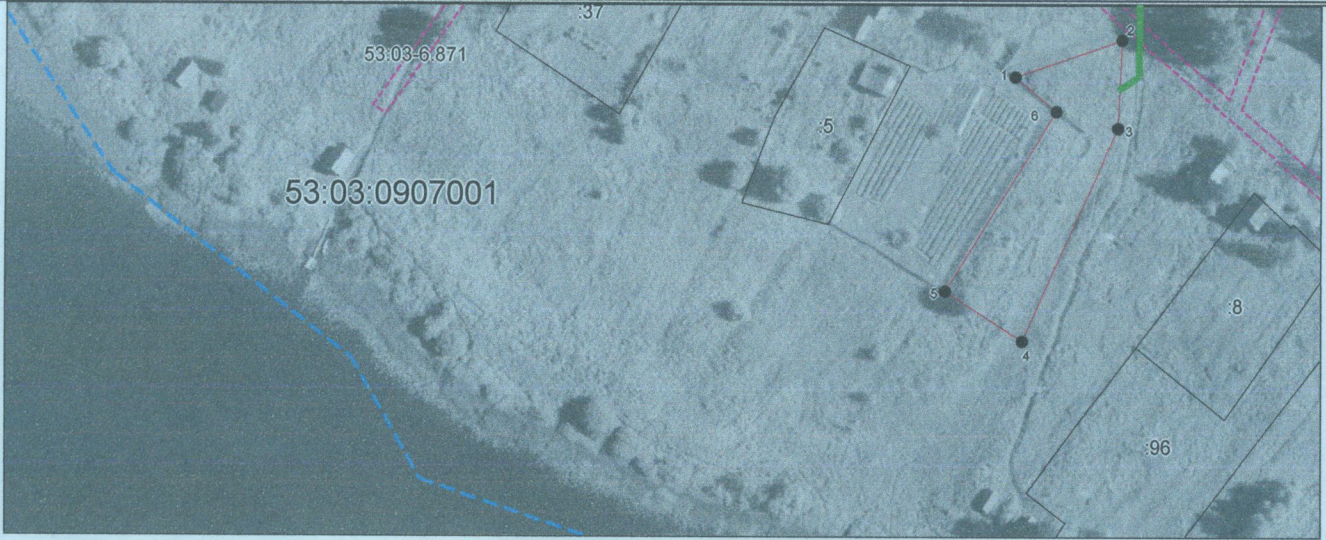

Система координат: МСК 53 (Зона-2)  
 Масштаб 1:2000

- Условные обозначения:**
- — граница образуемого земельного участка,
  - — граница учтенного земельного участка,
  - - - — граница кадастрового квартала,
  - — характерная точка границы земельного участка.
  - — доступ к земельному участку