Утверждена

постановлением
(наименование документа об утверждении, включая наименования

администрации
органа государственной власти или органа местного

Балдаяского
самоуправления, принимавших решение об утверждении схемы

муниципального района
или подписавших соглашение о перераспределении земельных

от 30.10.2018 № 1703

Схема расположения земельного участка или земельных участков на кадастровом плане территории

Условный номер земельного участка —

Площадь земельного участка 1492 м^2

Обозначение характерных точек границ	Координаты, м	
	X	Y
1	2	3
1	518221.48	2294211.44
2	518196.81	2294226.46
3	518174.94	2294193.59
4	518169.14	2294184.73
5	518194.14	2294168.16
1	518221.48	2294211.44

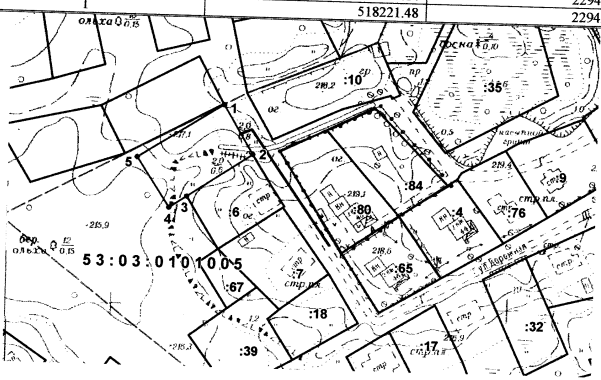

Система координат: МСК 53(зона 2)

Масштаб 1:2000

Условные обозначения:

———— – граница образуемого земельного участка,

———— – граница учтенного земельного участка,

– – – – – – – – – – – граница кадастрового квартала,

• – характерная точка границы земельного участка.

———— - доступ к земельному участку