Утверждена

постановлением

(наименование документа об утверждении, включая наименования

администрации

органов государственной власти или органов местного

Вяземского

самоуправления, принявших решение об утверждении схемы

муниципального района

или подписавших соглашение о перераспределении земельных участков)

от 06.10.2020 № 1522

Схема расположения земельного участка или земельных участков на кадастровом плане территории

Условный номер земельного участка —		
Площадь земельного участка 1617 м^2		
Обозначение характерных точек границ	**Координаты, м**	
	X	**Y**
1	**2**	**3**
1	515121.58	2289106.63
2	515141.43	2289123.90
3	515114.97	2289179.38
4	515093.66	2289160.27

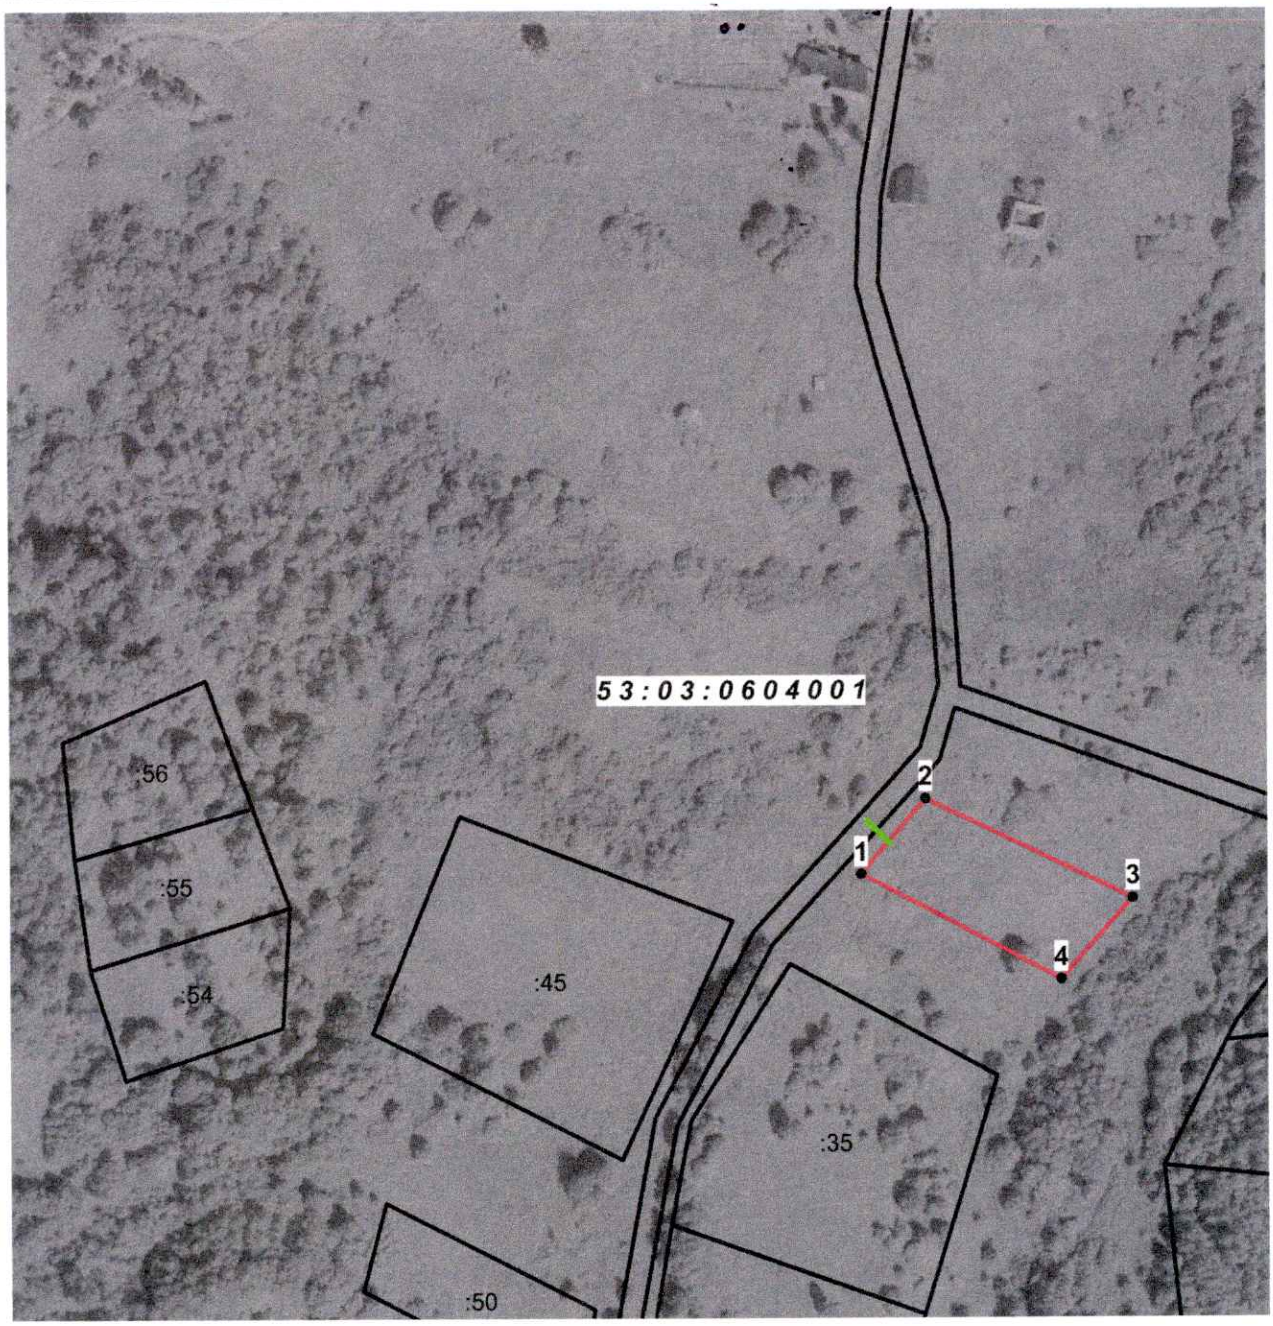

Система координат: МСК 53 (Зона-2)
Масштаб 1:2000

Условные обозначения:

– граница образуемого земельного участка,

– граница учтенного земельного участка,

– граница кадастрового квартала,

– характерная точка границы земельного участка.

- доступ к земельному участку