Утверждена
постановлением
(наименование документа об утверждении, включая наименования
администрации
органов государственной власти или органов местного
Балабасского
самоуправления, принявших решение об утверждении схемы
муниципального района
или подписавших соглашение о перераспределении земельных
от 13.01.2020 № 18

Схема расположения земельного участка или земельных участков на кадастровом плане территории

Условный номер земельного участка —

Площадь земельного участка 2647 м²

Обозначение характерных точек границ	Координаты, м	
	X	Y
1	2	3
1	515407.51	2289219.03
2	515411.83	2289275.66
3	515379.34	2289286.04
4	515360.97	2289225.83
5	515390.69	2289211.13
1	515407.51	2289219.03

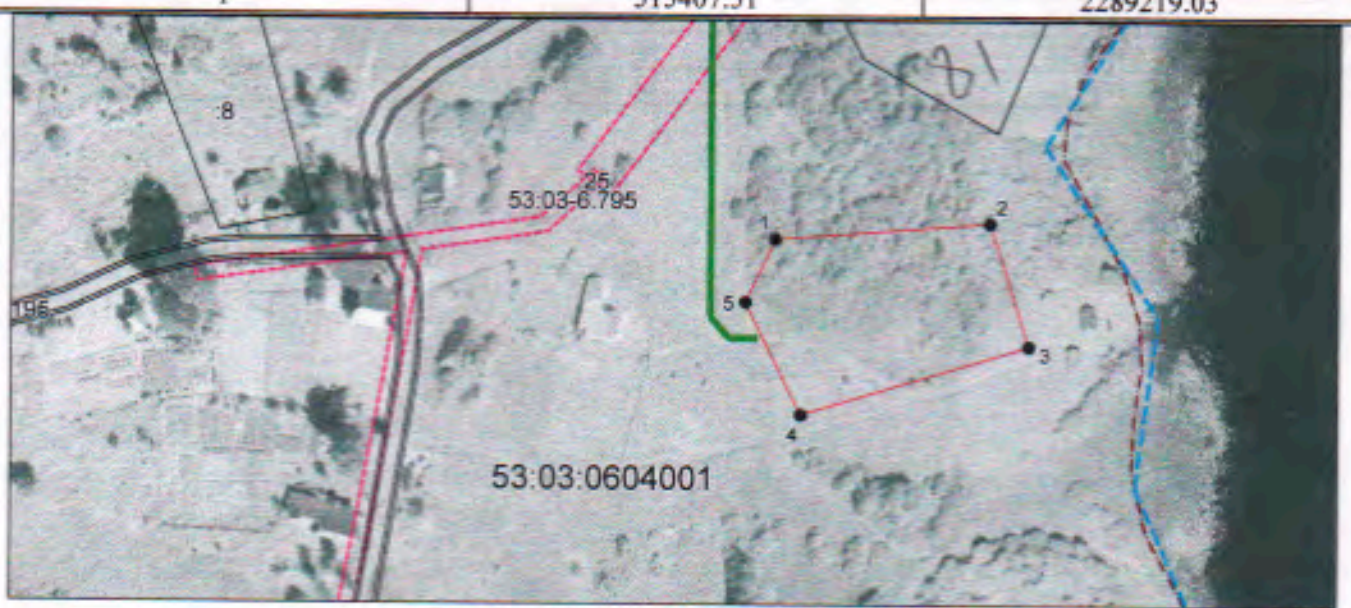

Система координат: МСК 53 (Зона-2)

Масштаб 1:2000

Условные обозначения:

– граница образуемого земельного участка,

– граница учтенного земельного участка,

– граница кадастрового квартала,

– характерная точка границы земельного участка.

- доступ к земельному участку