

Утверждена

*постановлением администрации*  
(наименование документа об утверждении, в котором использованы)

*Владимирского муниципального района*  
орган государственной власти или органов местного


*района Новгородской области*  
самостоятельно, приняв решение об утверждении схемы

или подписавших соглашение о перераспределении земельных

от 06.08.2017 № 1744

### Схема расположения земельного участка или земельных участков на кадастровом плане территории

Условный номер земельного участка —		
Площадь земельного участка 1476 м <sup>2</sup>		
Обозначение характерных точек границ	Координаты, м	
	X	Y
1	2	3
1	521343.86	2292612.63
2	521327.86	2292641.06
3	521295.28	2292623.00
4	521288.53	2292619.17
5	521303.39	2292590.65
1	521343.86	2292612.63

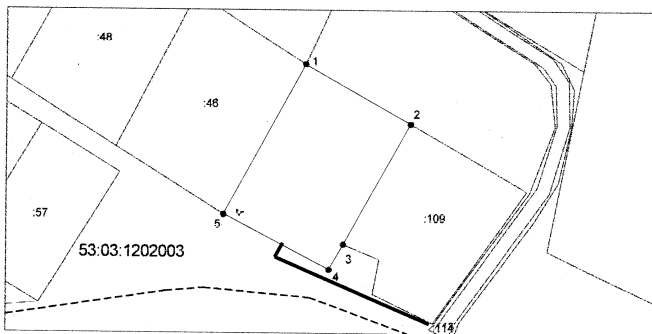

Система координат: МСК 53 (Зона-2)

Масштаб 1:1000

**Условные обозначения:**

- граница образуемого земельного участка,
- граница учтённого земельного участка,
- - - граница кадастрового квартала,
- — характерная точка границы земельного участка.
- доступ к земельному участку