


ПЛАН РАСПОЛОЖЕНИЯ

нестационарного торгового объекта

по адресу: Новгородская область, г. Валдай, ул. Гоголя, рядом с д. 14, кадастровый квартал 53:03:0102031, площадь 12 кв. м

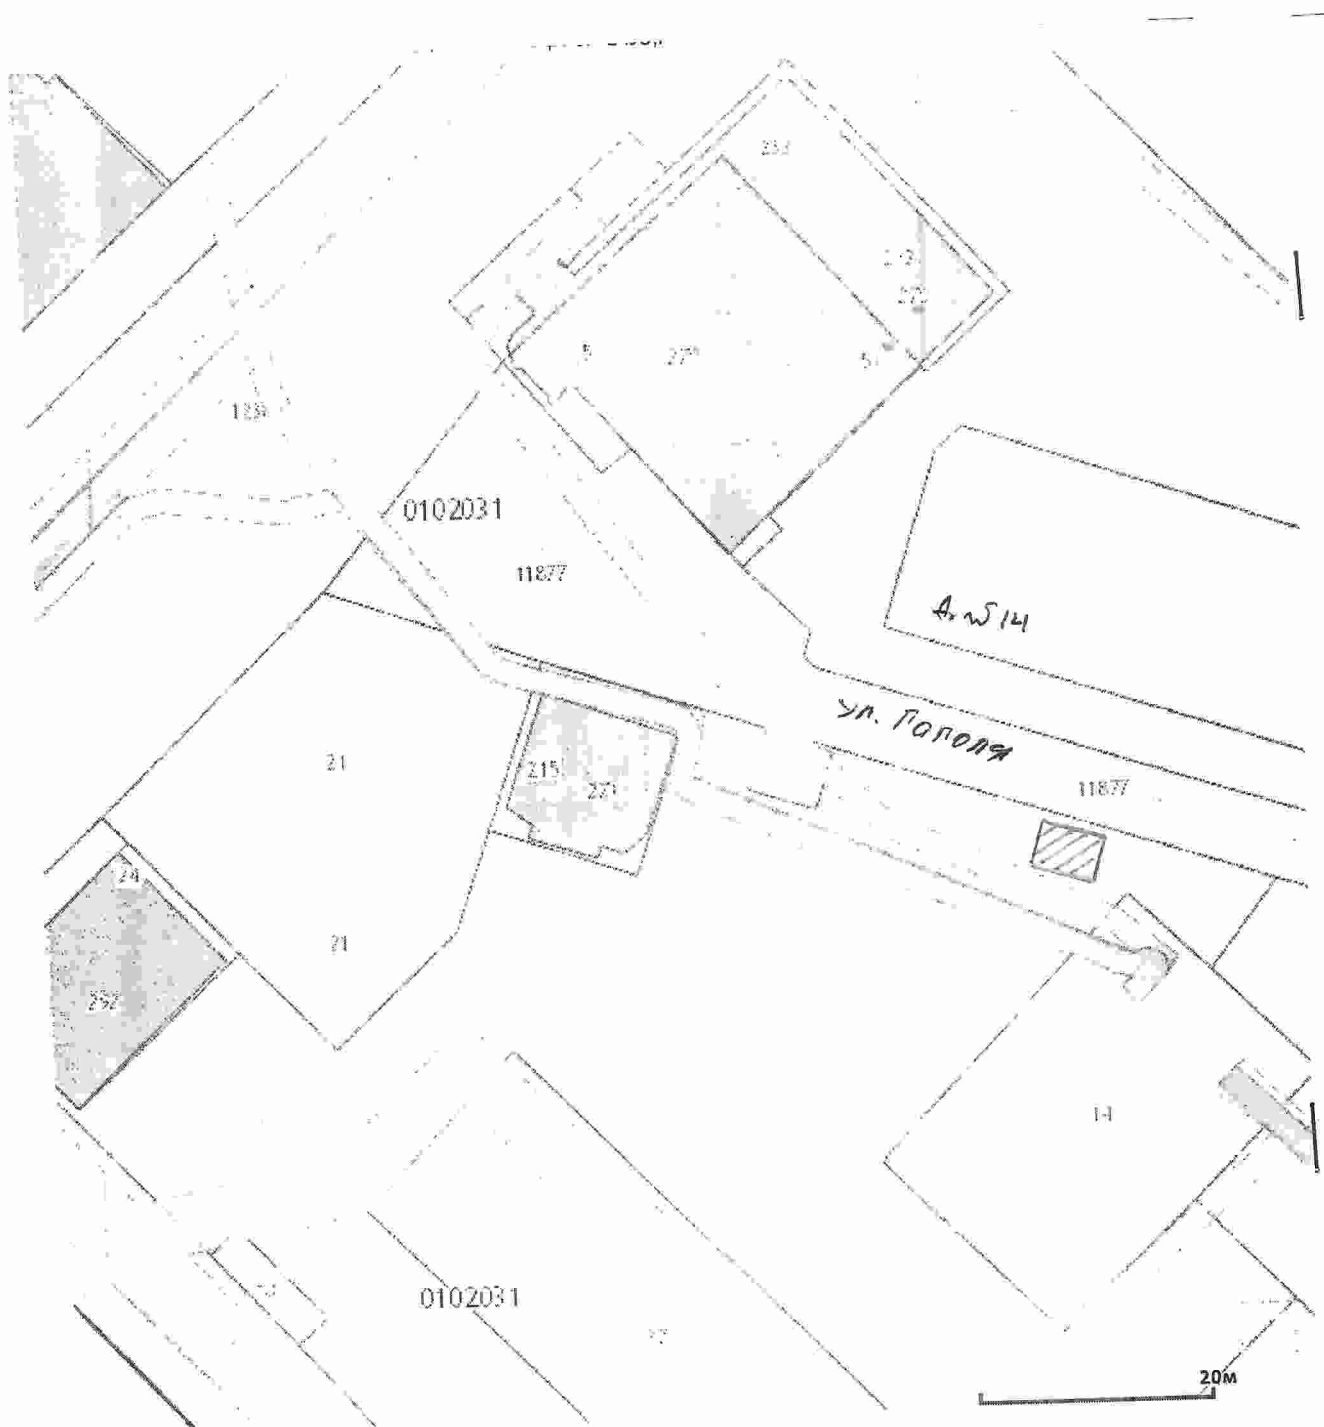

Согласовано:

Заведующий отделом

архитектуры, градостроительства и строительства

Администрации Валдайского муниципального района

А.В. Рыбкин