

Утверждена

*постановлением администрации*

(наименование документа об утверждении, включая наименование)

*Выдаевского муниципального района*

органов государственной власти или органов местного

самоуправления, принявших решение об утверждении схемы

или подписавших соглашение о перераспределении земельных участков)

от *21.03.2019*

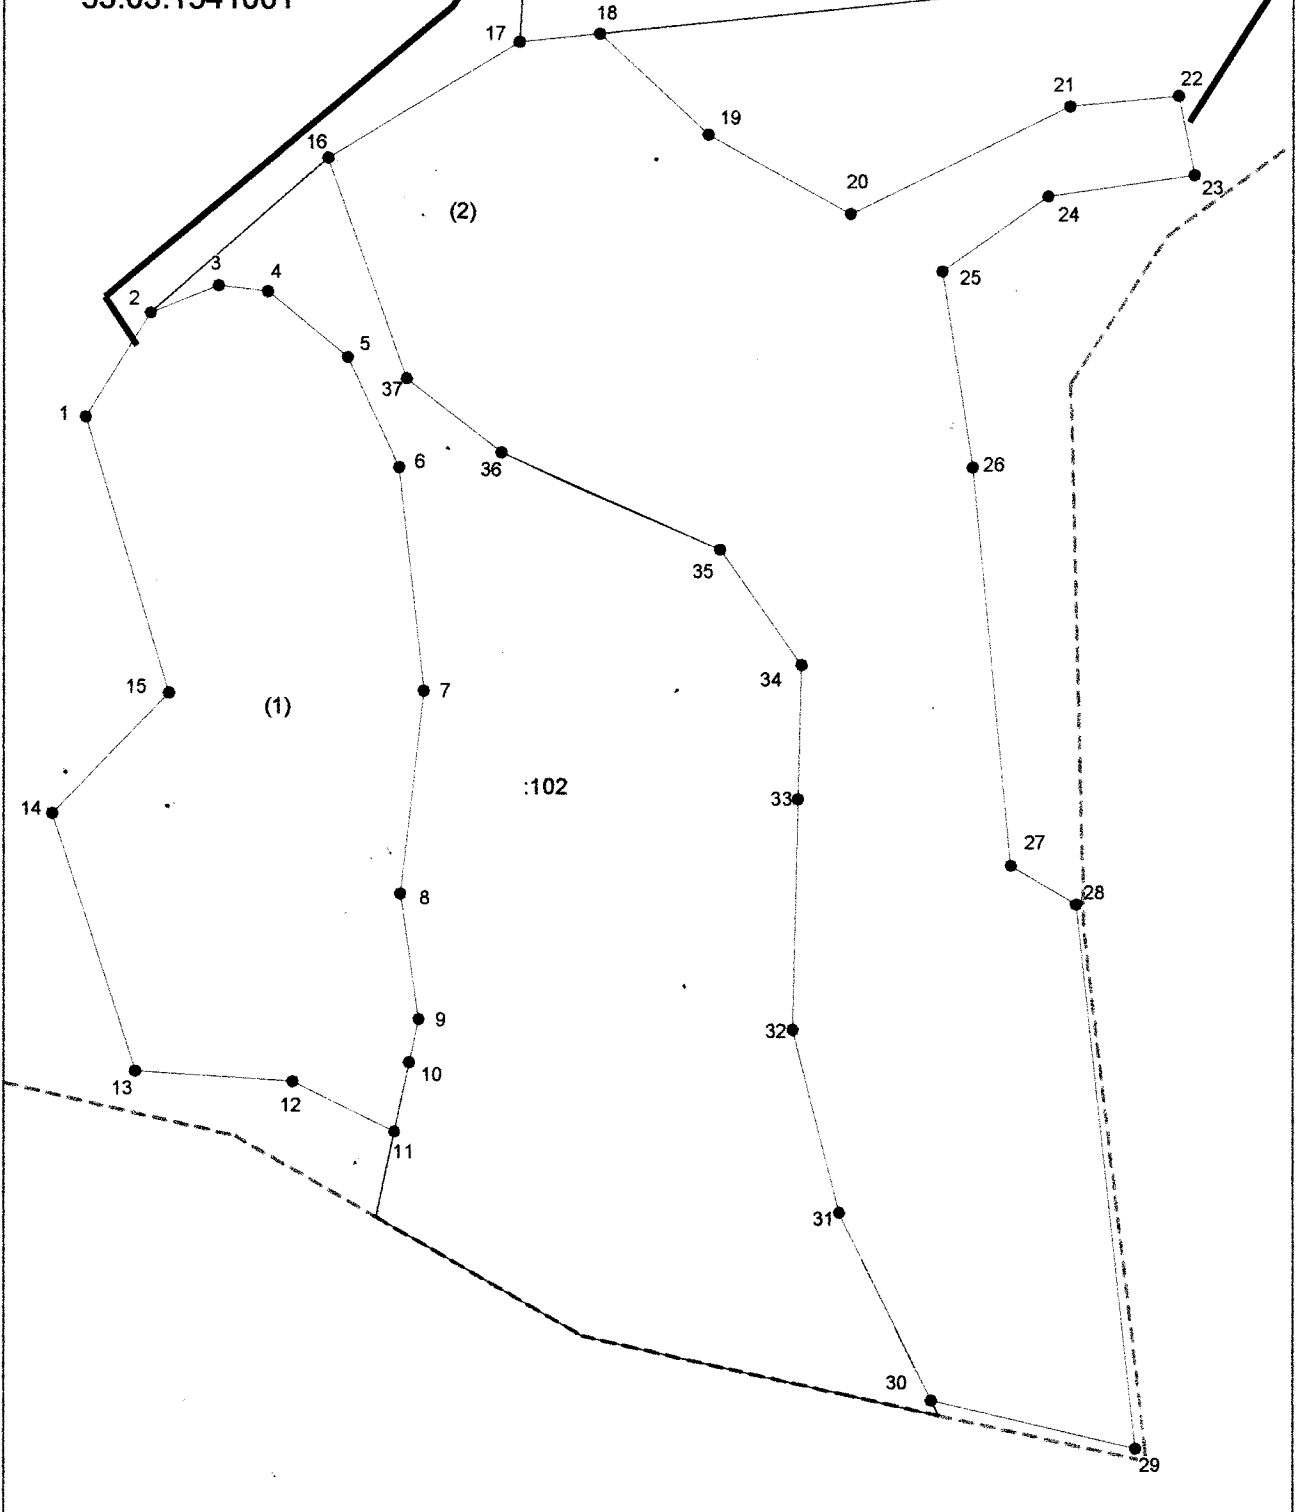
№ *449*

**Схема расположения земельного участка или земельных участков  
на кадастровом плане территории**

Условный номер земельного участка —		
Площадь земельного участка 80113 м <sup>2</sup>		
Обозначение характерных точек границ	Координаты, м	
	X	Y
1	2	3
(1)		
1	518517.11	2281854.22
2	518552.55	2281876.74
3	518561.89	2281899.97
4	518559.79	2281916.88
5	518537.38	2281944.34
6	518500.17	2281962.10
7	518424.03	2281970.54
8	518355.07	2281962.51
9	518312.34	2281968.86
10	518297.58	2281965.62
11	518274.12	2281960.49
12	518291.14	2281925.52
13	518294.70	2281871.56
14	518382.33	2281842.87
15	518423.25	2281882.95
1	518517.11	2281854.22
(2)		
16	518605.50	2281937.58
17	518644.89	2282003.33
18	518647.78	2282030.97
19	518613.59	2282068.38
20	518586.73	2282117.25
21	518623.37	2282192.69
22	518626.94	2282230.06
23	518600.09	2282235.56
24	518592.80	2282185.12
25	518567.19	2282148.77
26	518500.52	2282159.10
27	518364.81	2282172.51
28	518351.59	2282194.87
29	518166.48	2282215.32
30	518182.93	2282145.10






<b>1</b>	<b>2</b>	<b>3</b>
31	518246.68	2282113.35
32	518309.08	2282097.29
33	518387.54	2282099.17
34	518433.03	2282100.26
35	518472.35	2282072.36
36	518505.28	2281997.16
37	518530.21	2281964.62
16	518605.50	2281937.58

53.03:1541001



Система координат: МСК 53 (Зона-2)  
Масштаб 1:2500

**Условные обозначения:**

-  — граница образуемого земельного участка,
-  — граница учтенного земельного участка,
-  — граница кадастрового квартала,
-  — характерная точка границы земельного участка.
-  — доступ к земельному участку