


ОПИСАНИЕ МЕСТОПОЛОЖЕНИЯ ГРАНИЦ

Публичный сервитут для размещения объекта электросетевого хозяйства: ВЛИ-0,4 кВ Л-1 ТП-10/0,4кВ Гагрино-2
(наименование объекта, местоположение границ которого описано (далее - объект))

Раздел 1

Сведения об объекте		
№ п/п	Характеристики объекта	Описание характеристик
1	2	3
1	Местоположение объекта	Новгородская область, Валдайский район, Короцкое сельское поселение, д Гагрино
2	Площадь объекта +/- величина погрешности определения площади (Р+/- Дельта Р)	1396 кв.м ± 9 кв.м
3	Иные характеристики объекта	Публичный сервитут для размещения объекта электросетевого хозяйства: ВЛИ-0,4 кВ Л-1 ТП-10/0,4кВ Гагрино-2. Срок публичного сервитута 49 лет. Владелец публичного сервитута Публичное акционерное общество «Россети Северо-Запад», 196247, Россия, город Санкт-Петербург, площадь Конституции, дом 3, литер А, помещение 16Н, e-mail: post@mrsksevzap.ru.

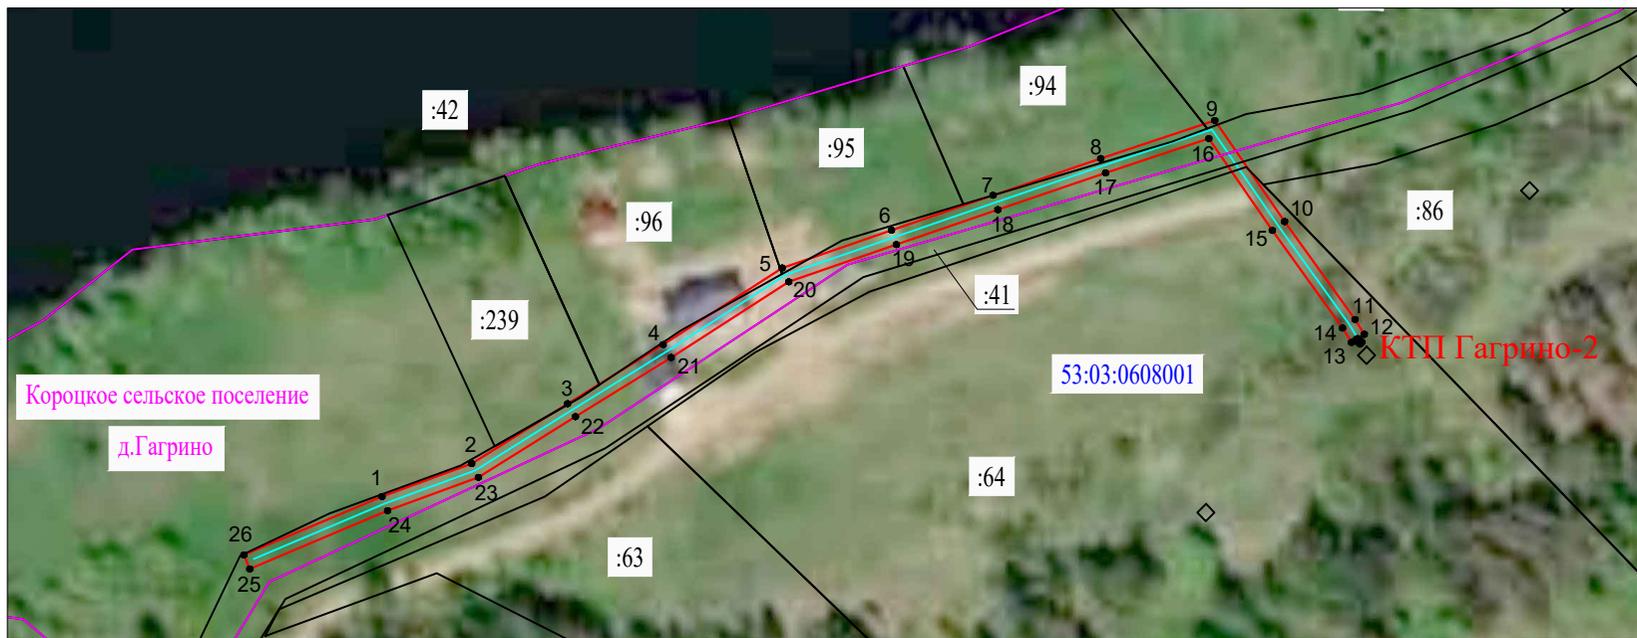

Масштаб 1:2000

УСЛОВНЫЕ ОБОЗНАЧЕНИЯ:

- - публичный сервитут ВЛИ-0,4 кВ Л-1 ТП-10/0,4кВ Гагрино-2
- 1 - обозначение характерных точек границ публичного сервитута
- кадастровый номер и граница земельных участков по сведениям ЕГРН
- :1 - номер и граница кадастрового квартала
- 53:07:0180501 - граница субъекта, муниципального образования, населенного пункта по сведениям ЕГРН

Кадастровый инженер
 Лунёва М.И.

 М.П.

(Handwritten signature)

09 2022 г.