ГРАФИЧЕСКОЕ ОПИСАНИЕ
местоположения границ населенных пунктов, территориальных зон, особо охраняемых природных территорий, зон с особыми условиями использования территории
Публичный сервитут объекта электросетевого хозяйства: ВЛ-0,4 кВ с. Едрово ул. Гражданская

(наименование объекта, местоположение границ которого описано (далее - объект)

Раздел 1

Сведения об объекте		
№ п/п	**Характеристики объекта**	**Описание характеристик**
1	**2**	**3**
1	Местоположение объекта	Новгородская область, Валдайский р-н
2	Площадь объекта ± величина погрешности определения площади (Р ± ΔР)	10 139 м² ± 35 м²
3	Иные характеристики объекта	Вид объекта реестра границ: Зона с особыми условиями использования территории Вид объекта по документу: Публичный сервитут объекта электросетевого хозяйства: ВЛ-0,4 кВ с. Едрово ул. Гражданская Наименование охраняемого объекта: ВЛ-0,4 кВ с. Едрово ул. Гражданская

Раздел 2

Сведения о местоположении границ объекта					
1. Система координат МСК-53, зона 2					
2. Сведения о характерных точках границ объекта					
Обозначение характерных точек границ	**Координаты, м**		**Метод определения координат характерной точки**	**Средняя квадратическая погрешность положения характерной точки (Mt), м**	**Описание обозначения точки на местности (при наличии)**
	X	**Y**			
1	**2**	**3**	**4**	**5**	**6**
Контур 1					
1	509 015,93	2 317 530,29	Аналитический метод	0,10	—
2	509 018,77	2 317 533,11		0,10	
3	509 001,89	2 317 550,18		0,10	
4	508 983,18	2 317 569,55		0,10	
5	508 966,26	2 317 587,63		0,10	
6	508 973,13	2 317 590,11		0,10	
7	508 971,77	2 317 593,87		0,10	
8	508 963,28	2 317 590,80		0,10	
9	508 948,15	2 317 606,62		0,10	
10	508 926,54	2 317 629,32		0,10	
11	508 949,41	2 317 645,78		0,10	
12	508 947,08	2 317 649,03		0,10	
13	508 923,57	2 317 632,10		0,10	
14	508 906,56	2 317 645,54		0,10	
15	508 885,53	2 317 662,76		0,10	
16	508 914,42	2 317 672,33		0,10	
17	508 937,25	2 317 679,71		0,10	
18	508 936,02	2 317 683,52		0,10	
19	508 913,18	2 317 676,13		0,10	
20	508 881,88	2 317 665,76		0,10	
21	508 857,12	2 317 686,11		0,10	
22	508 831,95	2 317 707,16		0,10	
23	508 806,06	2 317 728,88		0,10	
24	508 781,45	2 317 749,19		0,10	
25	508 725,68	2 317 746,73		0,10	
26	508 751,41	2 317 771,07		0,10	
27	508 767,27	2 317 785,91		0,10	
28	508 788,06	2 317 805,46		0,10	
29	508 807,62	2 317 823,60		0,10	
30	508 829,20	2 317 844,14		0,10	
31	508 853,31	2 317 817,42		0,10	
32	508 846,76	2 317 796,23		0,10	
33	508 850,58	2 317 795,05		0,10	
34	508 856,43	2 317 813,98		0,10	
35	508 874,16	2 317 794,53		0,10	
36	508 895,49	2 317 770,74		0,10	
37	508 892,97	2 317 754,50		0,10	
38	508 896,93	2 317 753,89		0,10	
39	508 899,74	2 317 772,00		0,10	
40	508 877,13	2 317 797,22		0,10	
41	508 858,30	2 317 817,89		0,10	
42	508 870,20	2 317 830,36		0,10	
43	508 867,30	2 317 833,12		0,10	
44	508 855,60	2 317 820,86		0,10	
45	508 832,25	2 317 846,75		0,10	
46	508 864,76	2 317 871,77		0,10	
47	508 865,56	2 317 872,56		0,10	
48	508 863,46	2 317 875,00		0,10	
49	508 862,59	2 317 875,24		0,10	
50	508 862,13	2 317 874,78		0,10	
51	508 842,59	2 317 859,74		0,10	

52	508 837,15	2 317 854,61		0,10	
53	508 795,30	2 317 815,65		0,10	
54	508 767,13	2 317 790,30		0,10	
55	508 746,84	2 317 769,84		0,10	
56	508 745,62	2 317 771,11		0,10	
57	508 719,48	2 317 746,37		0,10	
58	508 691,42	2 317 741,97		0,10	
59	508 692,04	2 317 738,01		0,10	
60	508 720,37	2 317 742,45		0,10	
61	508 748,47	2 317 737,04		0,10	
62	508 749,23	2 317 740,98		0,10	
63	508 737,50	2 317 743,24		0,10	
64	508 780,09	2 317 745,12		0,10	
65	508 803,50	2 317 725,81		0,10	
66	508 829,38	2 317 704,09		0,10	
67	508 854,56	2 317 683,03		0,10	
68	508 880,18	2 317 661,97		0,10	
69	508 904,05	2 317 642,42		0,10	
70	508 922,16	2 317 628,12		0,10	
71	508 945,25	2 317 603,86		0,10	
72	508 961,28	2 317 587,09		0,10	
73	508 980,28	2 317 566,79		0,10	
74	508 999,03	2 317 547,38		0,10	
1	509 015,93	2 317 530,29		0,10	
Контур 2					
75	508 745,75	2 317 877,00		0,10	
76	508 744,59	2 317 878,34		0,10	
77	508 727,41	2 317 863,01		0,10	
78	508 702,43	2 317 841,34		0,10	
79	508 680,99	2 317 822,55	Аналитический метод	0,10	—
80	508 682,54	2 317 820,77		0,10	
81	508 706,34	2 317 841,84		0,10	
82	508 720,26	2 317 853,24		0,10	
75	508 745,75	2 317 877,00		0,10	
Контур 3					
83	508 741,44	2 317 881,99		0,10	
84	508 737,91	2 317 886,07	Аналитический метод	0,10	—
85	508 737,71	2 317 882,17		0,10	
83	508 741,44	2 317 881,99		0,10	
Контур 4					
86	508 808,79	2 317 865,90		0,10	
87	508 806,14	2 317 869,28		0,10	
88	508 804,21	2 317 874,44		0,10	
89	508 801,01	2 317 879,25		0,10	
90	508 782,01	2 317 899,70		0,10	
91	508 711,83	2 317 974,63		0,10	
92	508 689,94	2 317 998,97		0,10	
93	508 643,88	2 318 048,87		0,10	
94	508 629,62	2 318 064,38		0,10	
95	508 625,38	2 318 067,40		0,10	
96	508 624,48	2 318 066,57		0,10	
97	508 648,39	2 318 040,61		0,10	
98	508 671,55	2 318 015,46	Аналитический метод	0,10	—
99	508 697,81	2 317 986,25		0,10	
100	508 716,73	2 317 965,72		0,10	
101	508 696,76	2 317 943,85		0,10	
102	508 699,34	2 317 940,75		0,10	
103	508 699,63	2 317 941,05		0,10	
104	508 719,47	2 317 962,78		0,10	
105	508 735,11	2 317 946,16		0,10	
106	508 753,16	2 317 927,10		0,10	
107	508 774,41	2 317 904,33		0,10	
108	508 752,54	2 317 885,43		0,10	
109	508 746,02	2 317 885,75		0,10	

110	508 751,33	2 317 878,99		0,10	
111	508 754,59	2 317 881,90		0,10	
112	508 777,14	2 317 901,38		0,10	
113	508 787,05	2 317 890,61		0,10	
114	508 802,02	2 317 873,09		0,10	
86	508 808,79	2 317 865,90		0,10	
Контур 5					
115	508 696,02	2 317 937,25		0,10	
116	508 693,45	2 317 940,36		0,10	
117	508 679,53	2 317 925,70		0,10	
118	508 659,46	2 317 904,04	Аналитический метод	0,10	—
119	508 662,40	2 317 901,32		0,10	
120	508 682,46	2 317 922,96		0,10	
115	508 696,02	2 317 937,25		0,10	
Контур 6					
121	508 747,19	2 317 987,37		0,10	
122	508 742,26	2 317 992,47		0,10	
123	508 741,40	2 317 991,55		0,10	
124	508 722,21	2 317 971,52	Аналитический метод	0,10	—
125	508 725,00	2 317 968,63		0,10	
126	508 743,56	2 317 988,02		0,10	
121	508 747,19	2 317 987,37		0,10	
Контур 7					
127	508 761,92	2 317 984,74		0,10	
128	508 762,62	2 317 988,68		0,10	
129	508 749,32	2 317 991,06	Аналитический метод	0,10	—
130	508 754,18	2 317 986,12		0,10	
127	508 761,92	2 317 984,74		0,10	
Контур 8					
131	508 745,02	2 317 995,42		0,10	
132	508 747,83	2 317 992,56		0,10	
133	508 765,48	2 318 011,43		0,10	
134	508 742,31	2 318 039,08		0,10	
135	508 728,78	2 318 055,16	Аналитический метод	0,10	—
136	508 725,71	2 318 052,58		0,10	
137	508 739,25	2 318 036,51		0,10	
138	508 760,13	2 318 011,57		0,10	
131	508 745,02	2 317 995,42		0,10	
Контур 9					
139	508 984,62	2 317 747,93		0,10	
140	508 987,07	2 317 749,93		0,10	
141	508 970,46	2 317 769,64		0,10	
142	508 951,84	2 317 788,67	Аналитический метод	0,10	—
143	508 940,45	2 317 798,76		0,10	
144	508 948,82	2 317 788,89		0,10	
145	508 968,56	2 317 767,58		0,10	
139	508 984,62	2 317 747,93		0,10	
Контур 10					
146	508 936,97	2 317 809,06		0,10	
147	508 920,77	2 317 828,15		0,10	
148	508 898,15	2 317 854,99		0,10	
149	508 875,27	2 317 882,18		0,10	
150	508 886,48	2 317 893,52		0,10	
151	508 911,20	2 317 918,17		0,10	
152	508 937,01	2 317 944,28		0,10	
153	508 959,17	2 317 965,66		0,10	
154	508 980,66	2 317 943,65	Аналитический метод	0,10	—
155	509 001,58	2 317 922,06		0,10	
156	509 022,03	2 317 900,97		0,10	
157	509 049,29	2 317 872,71		0,10	
158	509 068,38	2 317 852,92		0,10	
159	509 084,24	2 317 836,51		0,10	
160	509 105,15	2 317 814,70		0,10	
161	509 094,16	2 317 827,53		0,10	

162	509 069,93	2 317 853,54		0,10	
163	509 046,33	2 317 878,55		0,10	
164	509 039,94	2 317 883,48		0,10	
165	509 029,22	2 317 896,18		0,10	
166	509 022,19	2 317 903,36		0,10	
167	509 001,88	2 317 922,83		0,10	
168	508 957,45	2 317 968,79		0,10	
169	508 876,48	2 317 889,07		0,10	
170	508 873,07	2 317 885,63		0,10	
171	508 872,60	2 317 878,86		0,10	
172	508 895,09	2 317 852,41		0,10	
173	508 910,10	2 317 834,60		0,10	
174	508 931,12	2 317 814,60		0,10	
146	508 936,97	2 317 809,06		0,10	
Контур 11					
175	508 864,80	2 317 889,78		0,10	
176	508 867,66	2 317 892,64		0,10	
177	508 857,32	2 317 907,21		0,10	
178	508 841,35	2 317 930,08	Аналитический метод	0,10	—
179	508 838,08	2 317 927,80		0,10	
180	508 854,05	2 317 904,91		0,10	
175	508 864,80	2 317 889,78		0,10	
Контур 12					
181	508 931,30	2 317 953,75		0,10	
182	508 929,78	2 317 955,51		0,10	
183	508 926,76	2 317 952,89	Аналитический метод	0,10	—
184	508 928,41	2 317 950,97		0,10	
181	508 931,30	2 317 953,75		0,10	
Контур 13					
185	509 098,16	2 317 792,32		0,10	
186	509 100,70	2 317 791,15	Аналитический метод	0,10	—
187	509 103,75	2 317 797,83		0,10	
185	509 098,16	2 317 792,32		0,10	
Контур 14					
188	509 102,93	2 317 805,67		0,10	
189	509 108,24	2 317 811,02		0,10	
190	509 107,03	2 317 812,50	Аналитический метод	0,10	—
191	509 106,39	2 317 813,25		0,10	
188	509 102,93	2 317 805,67		0,10	
Контур 15					
192	508 951,79	2 317 973,41		0,10	
193	508 952,41	2 317 974,00		0,10	
194	508 949,94	2 317 977,97		0,10	
195	508 931,75	2 317 996,22		0,10	
196	508 930,40	2 317 996,79		0,10	
197	508 917,35	2 318 010,27		0,10	
198	508 895,42	2 318 032,95		0,10	
199	508 887,12	2 318 041,54		0,10	
200	508 754,06	2 318 179,18		0,10	
201	508 753,04	2 318 178,20		0,10	
202	508 775,92	2 318 154,36		0,10	
203	508 800,81	2 318 128,74	Аналитический метод	0,10	—
204	508 826,85	2 318 101,83		0,10	
205	508 850,69	2 318 077,31		0,10	
206	508 833,47	2 318 064,90		0,10	
207	508 835,80	2 318 061,67		0,10	
208	508 853,50	2 318 074,42		0,10	
209	508 869,38	2 318 058,07		0,10	
210	508 893,58	2 318 033,64		0,10	
211	508 910,75	2 318 016,58		0,10	
212	508 933,14	2 317 993,07		0,10	
192	508 951,79	2 317 973,41		0,10	
Контур 16					
213	509 121,35	2 317 841,29	Аналитический метод	0,10	—

214	509 122,03	2 317 841,95		0,10	
215	509 096,08	2 317 868,80		0,10	
216	509 071,87	2 317 893,93		0,10	
217	509 049,25	2 317 917,25		0,10	
218	509 030,96	2 317 936,28		0,10	
219	509 006,48	2 317 962,84		0,10	
220	508 983,15	2 317 985,60		0,10	
221	508 996,04	2 317 998,32		0,10	
222	509 015,03	2 318 016,79		0,10	
223	509 036,38	2 318 037,63		0,10	
224	509 058,05	2 318 058,46		0,10	
225	509 077,96	2 318 051,23		0,10	
226	509 094,79	2 318 034,04		0,10	
227	509 109,56	2 318 018,91		0,10	
228	509 137,88	2 317 989,91		0,10	
229	509 158,94	2 317 968,48		0,10	
230	509 177,22	2 317 949,54		0,10	
231	509 180,51	2 317 951,15		0,10	
232	509 127,90	2 318 004,21		0,10	
233	509 076,61	2 318 055,97		0,10	
234	509 060,02	2 318 061,99		0,10	
235	509 061,58	2 318 067,08		0,10	
236	509 061,19	2 318 067,01		0,10	
237	508 980,17	2 317 986,70		0,10	
238	508 983,53	2 317 982,91		0,10	
239	508 990,13	2 317 976,47		0,10	
240	508 999,46	2 317 966,92		0,10	
241	509 012,50	2 317 954,54		0,10	
242	509 023,85	2 317 943,48		0,10	
243	509 033,75	2 317 933,01		0,10	
244	509 045,34	2 317 920,33		0,10	
245	509 058,09	2 317 907,09		0,10	
246	509 078,73	2 317 886,16		0,10	
247	509 088,96	2 317 874,93		0,10	
248	509 093,96	2 317 869,40		0,10	
213	509 121,35	2 317 841,29		0,10	
Контур 17					
249	508 976,07	2 317 990,91		0,10	
250	508 977,01	2 317 991,85		0,10	
251	508 958,74	2 318 010,64		0,10	
252	508 937,06	2 318 032,98		0,10	
253	508 910,89	2 318 059,95		0,10	
254	508 885,53	2 318 086,04		0,10	
255	508 857,00	2 318 115,43		0,10	
256	508 831,10	2 318 142,13		0,10	
257	508 806,16	2 318 167,65		0,10	
258	508 782,32	2 318 192,35		0,10	
259	508 765,94	2 318 209,38		0,10	
260	508 743,97	2 318 231,58		0,10	
261	508 742,70	2 318 230,33		0,10	
262	508 749,20	2 318 223,99	Аналитический метод	0,10	—
263	508 759,44	2 318 213,92		0,10	
264	508 771,96	2 318 201,61		0,10	
265	508 789,48	2 318 184,18		0,10	
266	508 813,34	2 318 159,96		0,10	
267	508 822,03	2 318 149,17		0,10	
268	508 857,02	2 318 113,22		0,10	
269	508 871,18	2 318 099,50		0,10	
270	508 893,12	2 318 077,49		0,10	
271	508 910,62	2 318 059,63		0,10	
272	508 920,11	2 318 049,81		0,10	
273	508 931,01	2 318 038,29		0,10	
274	508 936,01	2 318 033,24		0,10	
275	508 945,49	2 318 023,81		0,10	

276	508 956,80	2 318 011,82		0,10	
249	508 976,07	2 317 990,91		0,10	
Контур 18					
277	509 188,82	2 317 955,23	Аналитический метод	0,10	—
278	509 187,07	2 317 958,81		0,10	
279	509 183,63	2 317 957,13		0,10	
280	509 186,62	2 317 954,15		0,10	
277	509 188,82	2 317 955,23		0,10	
Контур 19					
281	509 145,34	2 317 995,29	Аналитический метод	0,10	—
282	509 148,54	2 317 992,10		0,10	
283	509 152,00	2 317 993,19		0,10	
284	509 150,81	2 317 997,00		0,10	
281	509 145,34	2 317 995,29		0,10	
Контур 20					
285	509 065,70	2 318 080,49	Аналитический метод	0,10	—
286	509 061,88	2 318 081,66		0,10	
287	509 061,39	2 318 080,06		0,10	
288	509 064,56	2 318 076,78		0,10	
285	509 065,70	2 318 080,49		0,10	
Контур 21					
289	509 052,93	2 318 067,49	Аналитический метод	0,10	—
290	509 054,25	2 318 075,39		0,10	
291	509 052,08	2 318 081,22		0,10	
292	509 044,96	2 318 088,53		0,10	
293	509 046,85	2 318 083,84		0,10	
289	509 052,93	2 318 067,49		0,10	
Контур 22					
294	509 046,44	2 318 095,52	Аналитический метод	0,10	—
295	509 041,00	2 318 108,99		0,10	
296	509 037,92	2 318 115,18		0,10	
297	509 032,47	2 318 117,96		0,10	
298	509 019,97	2 318 122,90		0,10	
299	509 026,68	2 318 115,95		0,10	
300	509 030,82	2 318 114,32		0,10	
301	509 034,94	2 318 112,23		0,10	
302	509 037,36	2 318 107,35		0,10	
303	509 039,05	2 318 103,16		0,10	
294	509 046,44	2 318 095,52		0,10	
Контур 23					
304	509 012,96	2 318 121,37	Аналитический метод	0,10	—
305	508 937,98	2 318 198,32		0,10	
306	508 909,81	2 318 229,00		0,10	
307	508 894,80	2 318 245,05		0,10	
308	508 880,69	2 318 259,81		0,10	
309	508 880,59	2 318 260,24		0,10	
310	508 875,14	2 318 266,07		0,10	
311	508 875,29	2 318 265,42		0,10	
312	508 855,63	2 318 285,78		0,10	
313	508 855,43	2 318 287,14		0,10	
314	508 850,63	2 318 292,22		0,10	
315	508 851,53	2 318 286,14		0,10	
316	508 827,50	2 318 276,83		0,10	
317	508 823,01	2 318 287,64		0,10	
318	508 819,33	2 318 286,11		0,10	
319	508 823,77	2 318 275,41		0,10	
320	508 798,85	2 318 266,09		0,10	
321	508 773,65	2 318 290,32		0,10	
322	508 751,97	2 318 311,02		0,10	
323	508 730,67	2 318 331,34		0,10	
324	508 703,87	2 318 322,88		0,10	
325	508 705,07	2 318 319,07		0,10	
326	508 729,63	2 318 326,82		0,10	
327	508 747,46	2 318 309,81		0,10	

328	508 735,87	2 318 301,57		0,10	
329	508 738,19	2 318 298,31		0,10	
330	508 750,41	2 318 306,99		0,10	
331	508 770,89	2 318 287,44		0,10	
332	508 797,89	2 318 261,48		0,10	
333	508 827,11	2 318 272,41		0,10	
334	508 853,23	2 318 282,52		0,10	
335	508 877,42	2 318 257,46		0,10	
336	508 897,89	2 318 236,04		0,10	
337	508 919,41	2 318 213,59		0,10	
338	508 941,77	2 318 190,56		0,10	
339	508 964,63	2 318 166,35		0,10	
340	508 983,85	2 318 146,31		0,10	
341	509 005,16	2 318 124,45		0,10	
304	509 012,96	2 318 121,37		0,10	
Контур 24					
342	508 993,10	2 318 153,35		0,10	
343	508 990,13	2 318 156,04		0,10	
344	508 988,98	2 318 154,77	Аналитический метод	0,10	—
345	508 991,78	2 318 151,89		0,10	
342	508 993,10	2 318 153,35		0,10	
Контур 25					
346	508 953,92	2 318 193,25		0,10	
347	508 952,71	2 318 197,06		0,10	
348	508 948,82	2 318 195,82	Аналитический метод	0,10	—
349	508 951,95	2 318 192,62		0,10	
346	508 953,92	2 318 193,25		0,10	
Контур 26					
350	508 909,18	2 318 242,71		0,10	
351	508 906,68	2 318 245,84		0,10	
352	508 903,83	2 318 243,56	Аналитический метод	0,10	—
353	508 906,55	2 318 240,61		0,10	
350	508 909,18	2 318 242,71		0,10	
Контур 27					
354	508 877,97	2 318 271,57		0,10	
355	508 876,29	2 318 278,85		0,10	
356	508 872,39	2 318 277,95	Аналитический метод	0,10	—
357	508 872,49	2 318 277,51		0,10	
354	508 877,97	2 318 271,57		0,10	
Контур 28					
358	508 853,90	2 318 297,52		0,10	
359	508 853,05	2 318 303,27		0,10	
360	508 849,09	2 318 302,69	Аналитический метод	0,10	—
361	508 849,10	2 318 302,62		0,10	
358	508 853,90	2 318 297,52		0,10	
3. Сведения о характерных точках части (частей) границы объекта					
1	**2**	**3**	**4**	**5**	**6**
—	—	—	—	—	—

Раздел 3

Сведения о местоположении измененных (уточненных) границ объекта							
1. Система координат МСК-53, зона 3							
2. Сведения о характерных точках границ объекта							
Обозначение характерных точек границы	**Существующие координаты, м**		**Измененные (уточненные) координаты, м**		**Метод определения координат характерной точки**	**Средняя квадратическая погрешность положения характерной точки (Mt), м**	**Описание обозначения точки на местности (при наличии)**
	X	**Y**	**X**	**Y**			
1	**2**	**3**	**4**	**5**	**6**	**7**	**8**
—	—	—	—	—	—	—	—
3. Сведения о характерных точках части (частей) границы объекта							
1	**2**	**3**	**4**	**5**	**6**	**7**	**8**
—	—	—	—	—	—	—	—

Утверждена
Постановлением Администрации
Валдайского муниципального района
от _____ №_____

Схема границ размещения публичного сервитута

Объект: "ВЛ-0,4 кВ с. Едрово ул. Гражданская"

(наименование объекта)

Местоположение: Новгородская обл, Валдайский р-н
Кадастровые кварталы: 53:03:0428003; 53:03:0428005; 53:03:0428007
Кадастровые номера земельных участков: 53:03:0428003:137; 53:03:0428003:138; 53:03:0428003:139; 53:03:0428003:141; 53:03:0428003:142; 53:03:0428003:212; 53:03:0428003:213; 53:03:0428003:214; 53:03:0428003:219; 53:03:0428003:220; 53:03:0428003:222; 53:03:0428003:241; 53:03:0428003:251; 53:03:0428003:255; 53:03:0428003:786; 53:03:0428003:821; 53:03:0428005:46; 53:03:0428005:48; 53:03:0428005:50; 53:03:0428005:51; 53:03:0428005:52; 53:03:0428005:53; 53:03:0428005:54; 53:03:0428005:56; 53:03:0428005:66; 53:03:0428005:137; 53:03:0428005:139; 53:03:0428005:141; 53:03:0428005:144; 53:03:0428005:195; 53:03:0428005:226; 53:03:0428005:693; 53:03:0428005:696; 53:03:0428005:697; 53:03:0428005:737; 53:03:0428003:122; 53:03:0428003:123; 53:03:0428003:130; 53:03:0428003:131; 53:03:0428003:132; 53:03:0428003:133; 53:03:0428003:143; 53:03:0428003:144; 53:03:0428003:145; 53:03:0428003:147; 53:03:0428003:148; 53:03:0428003:150; 53:03:0428003:192; 53:03:0428003:193; 53:03:0428003:197; 53:03:0428003:198; 53:03:0428003:201; 53:03:0428003:202; 53:03:0428003:205; 53:03:0428003:206; 53:03:0428003:208; 53:03:0428003:210; 53:03:0428003:211; 53:03:0428003:237; 53:03:0428003:630; 53:03:0428003:645; 53:03:0428005:35; 53:03:0428005:37; 53:03:0428005:38; 53:03:0428005:40; 53:03:0428005:43; 53:03:0428005:44; 53:03:0428005:77; 53:03:0428005:78; 53:03:0428005:205; 53:03:0428005:219; 53:03:0428005:231; 53:03:0428005:134; 53:03:0428005:135; 53:03:0428005:695
Система координат: МСК-53 (Зона 2);
Каталог координат: Приложение 1
Площадь сервитута: 10 139 кв.м

Схема расположения листов

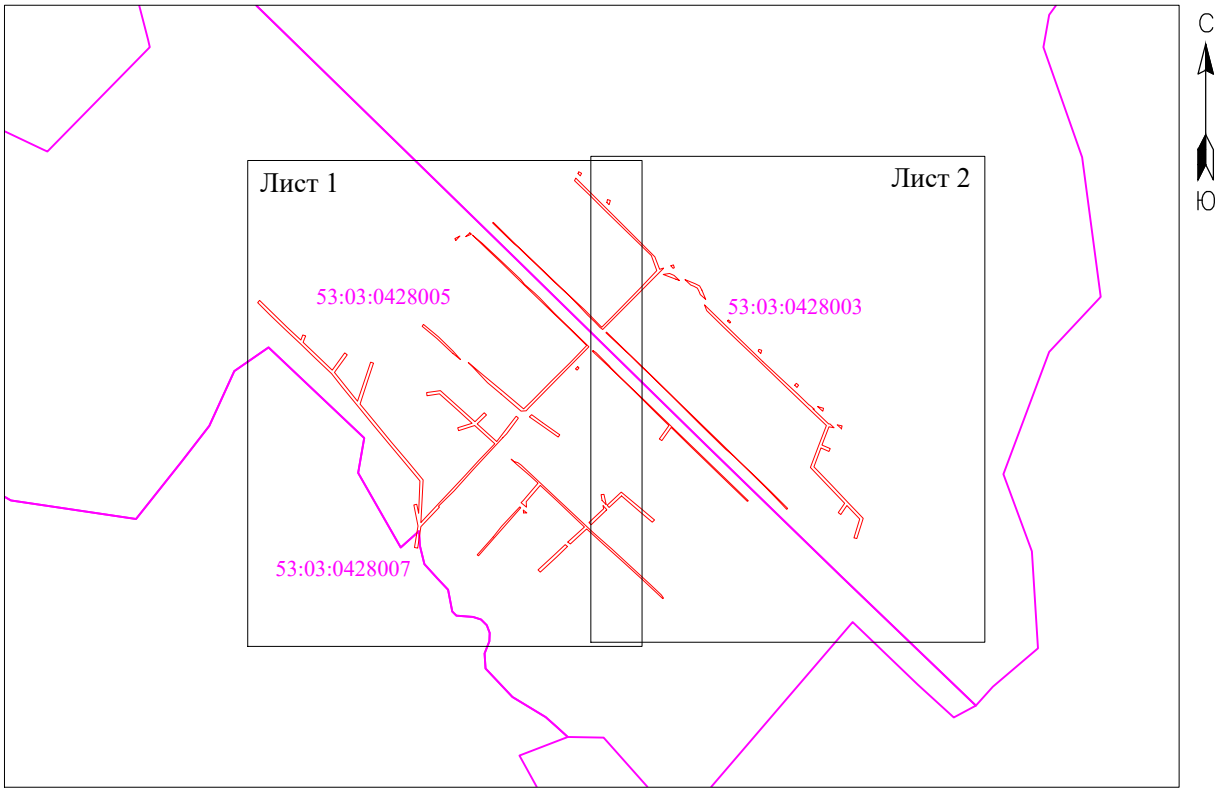

Масштаб 1:10000

Используемые условные знаки и обозначения:
- граница публичного сервитута;
- граница кадастровых кварталов по сведениям ЕГРН;
- номер кадастрового квартала по сведениям ЕГРН

53:03:0428003

Подпись _____ /Р.Е. Бегаев/

Дата "15" октября 2024 г.

Схема границ размещения публичного сервитута

Объект: "ВЛ-0,4 кВ с. Едрово ул. Гражданская"

(наименование объекта)

Лист 1

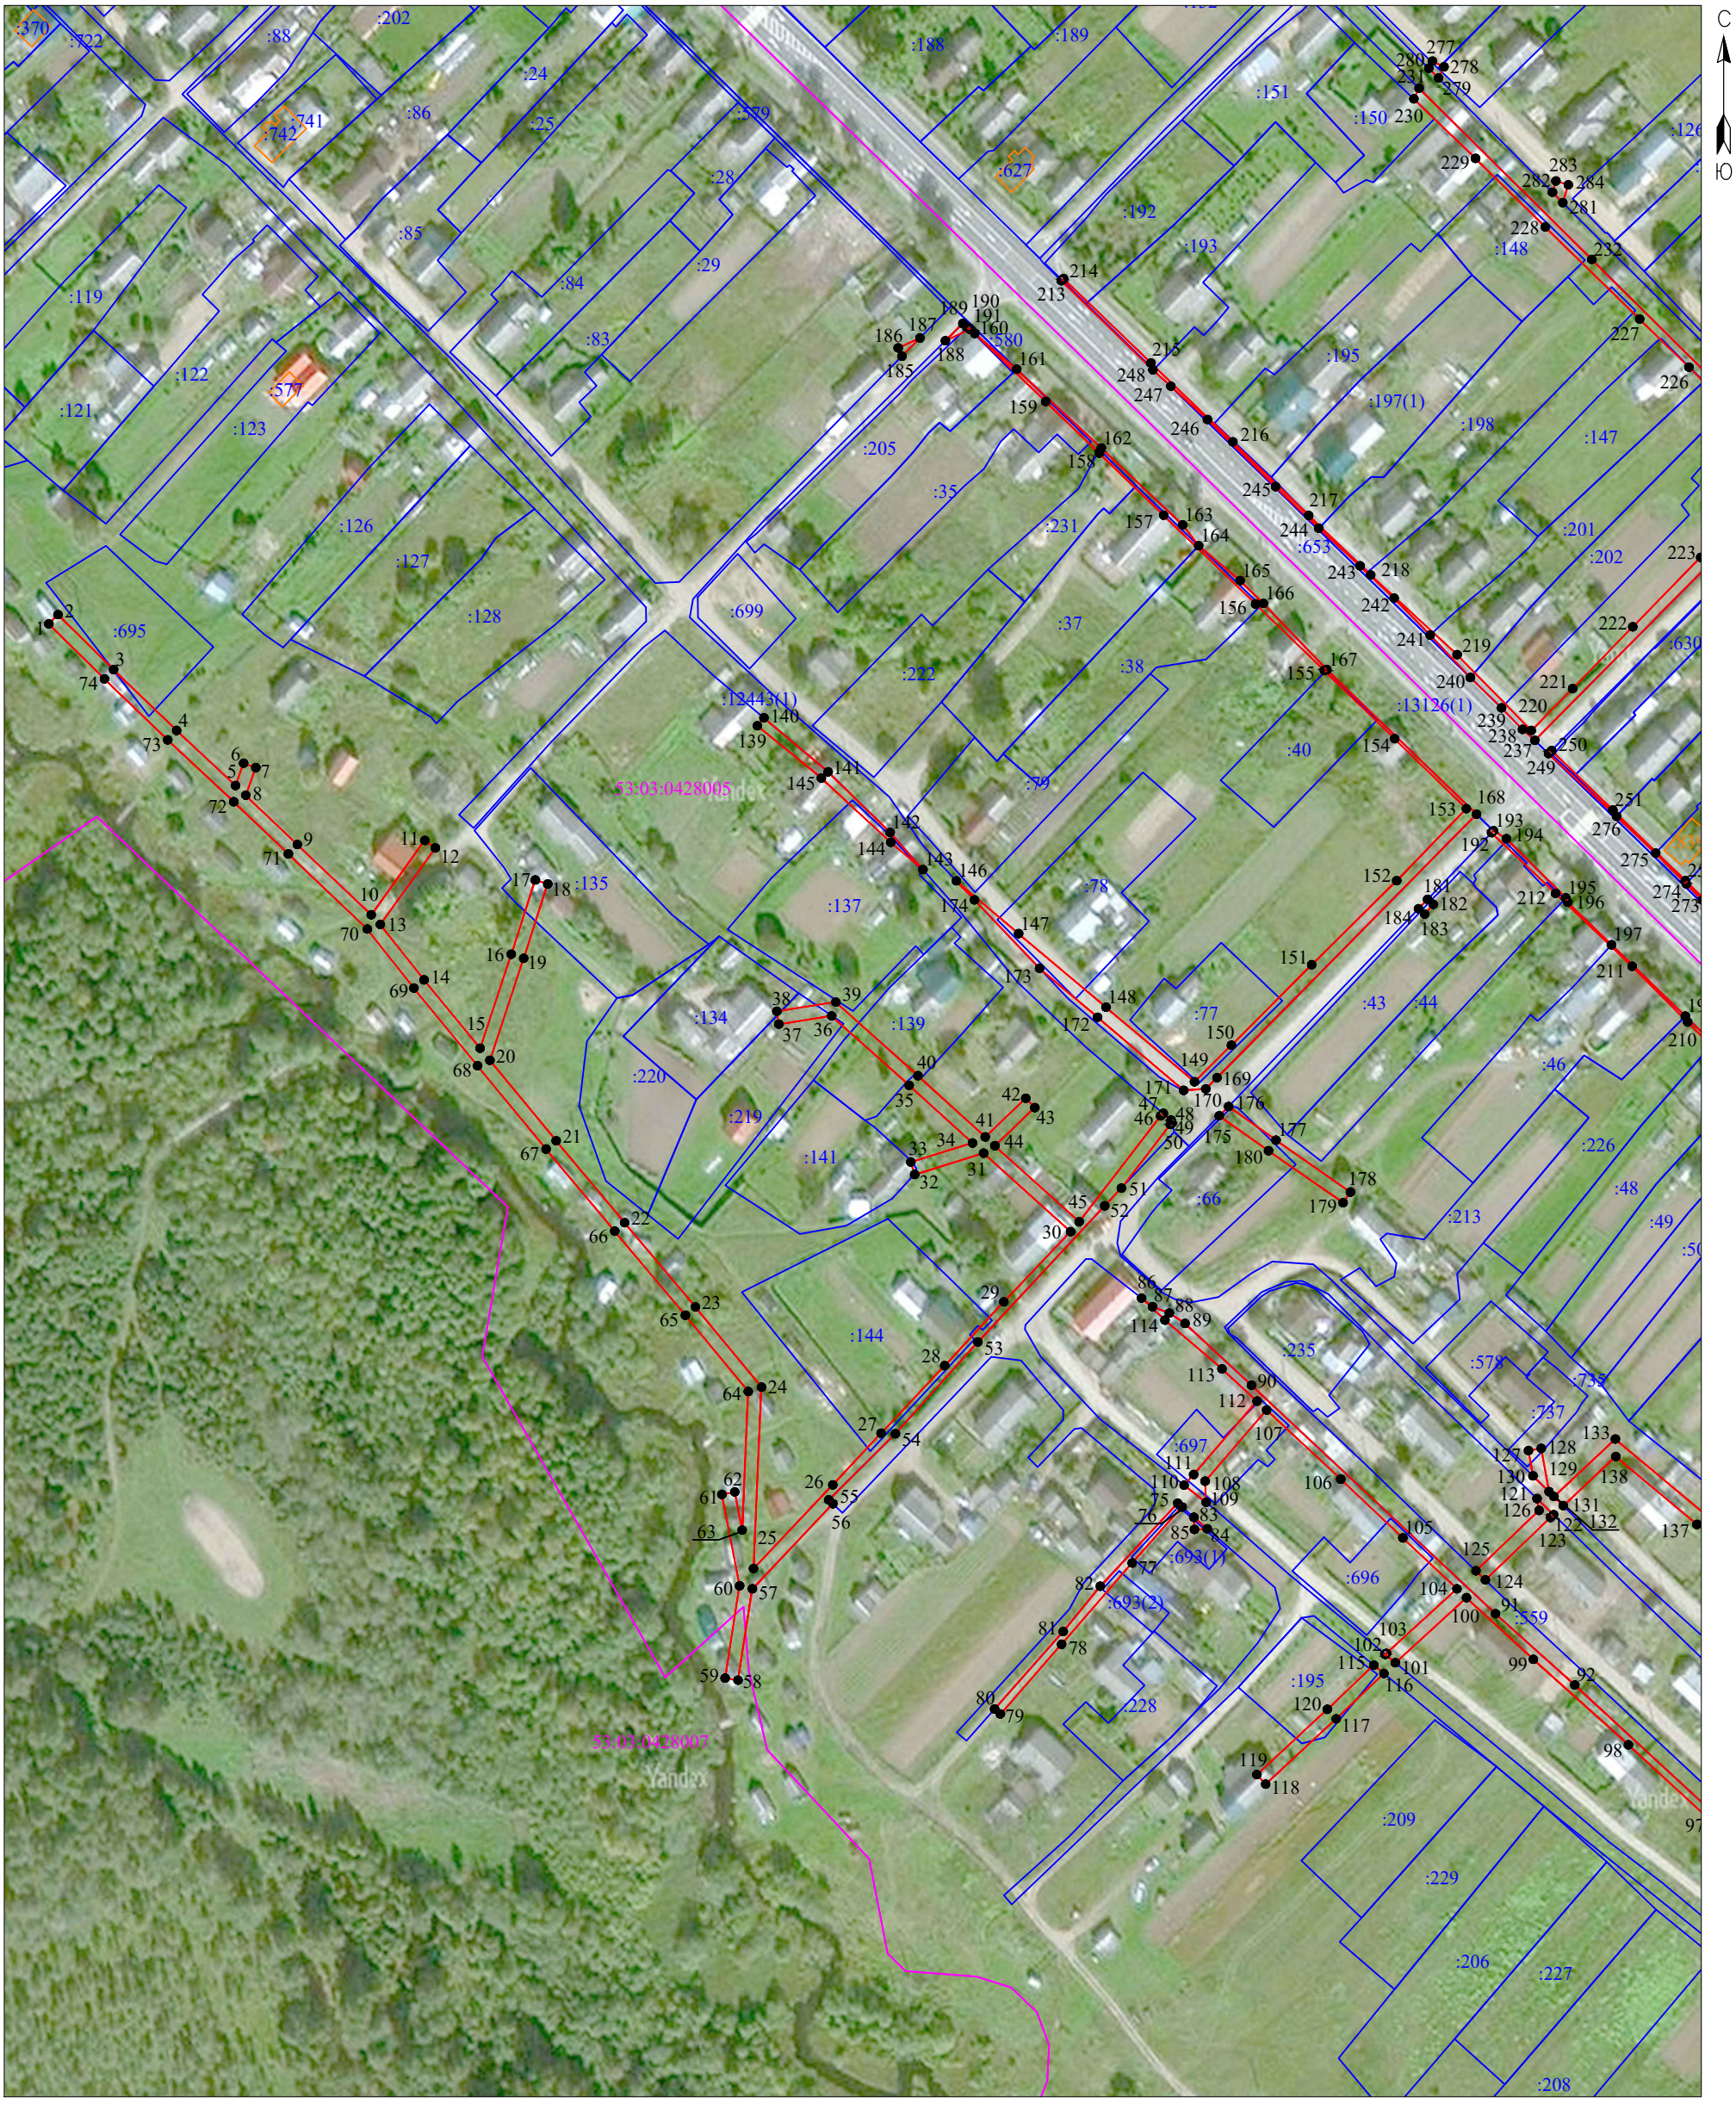

Масштаб 1:2000

Используемые условные знаки и обозначения:

- граница публичного сервитута;
- граница земельных участков по сведениям ЕГРН;
- граница кадастровых кварталов по сведениям ЕГРН;
- характерная точка границ публичного сервитута;

53:03:0428005 - номер кадастрового квартала по сведениям ЕГРН;

:24 - номер земельного участка по сведениям ЕГРН;

1 - номер поворотной точки границы публичного сервитута.

Схема границ размещения публичного сервитута

Объект: "ВЛ-0,4 кВ с. Едрово ул. Гражданская"

(наименование объекта)

Лист 2

Масштаб 1:2000

Используемые условные знаки и обозначения:

- граница публичного сервитута;
- граница земельных участков по сведениям ЕГРН;
- граница кадастровых кварталов по сведениям ЕГРН;
- характерная точка границ публичного сервитута;

53:03:0428003 - номер кадастрового квартала по сведениям ЕГРН;

:24 - номер земельного участка по сведениям ЕГРН;

1 - номер поворотной точки границы публичного сервитута.

ТЕКСТОВОЕ ОПИСАНИЕ

местоположения границ населенных пунктов, территориальных зон

Прохождение границы		Описание прохождения границы
от точки	до точки	
1	2	3
—	—	—