


ПЛАН РАСПОЛОЖЕНИЯ


нестационарного торгового объекта

по адресу: г. Валдай, ул. Механизаторов, рядом с д. 2 «в», кадастровый квартал
53:03:0101037, площадь 6,0 кв. м

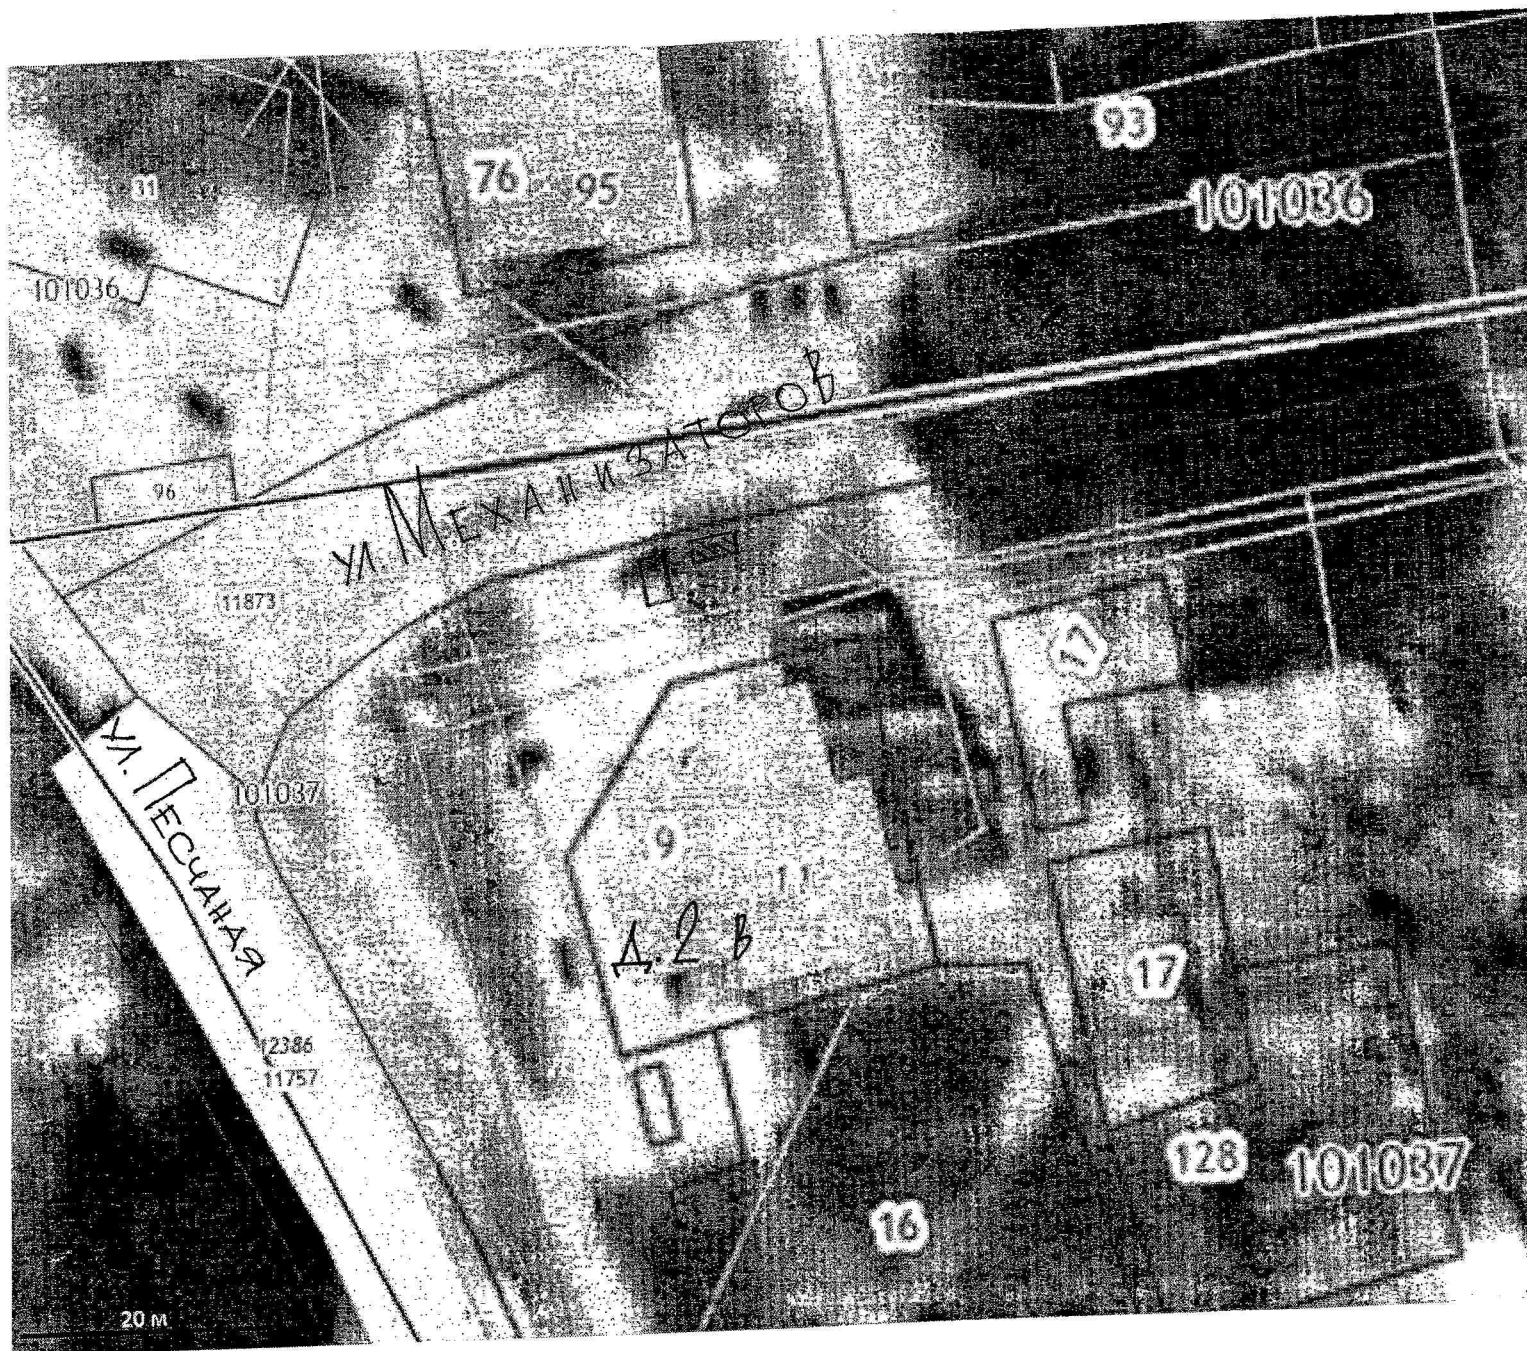

Согласовано:

Заведующий отделом
архитектуры, градостроительства и строительства
Администрации Валдайского муниципального района

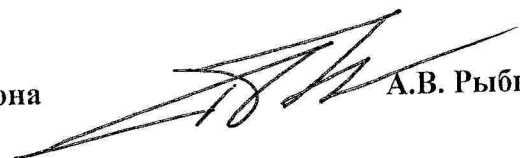 А.В. Рыбкин