


постановлением Администрации
(наименование документа об утверждении, включая наименования)

района Новгородской области
самоуправления, принявших решение об утверждении схемы

OT 28.03.2022 № 515

Условный номер земельного участка —		
Площадь земельного участка 2406 м ²		
Обозначение характерных точек границ	Координаты, м	
	X	Y
1	2	3
1	529761.87	2302338.90
2	529760.66	2302385.82
3	529748.75	2302408.63
4	529730.85	2302418.63
5	529720.31	2302343.72
1	529761.87	2302338.90

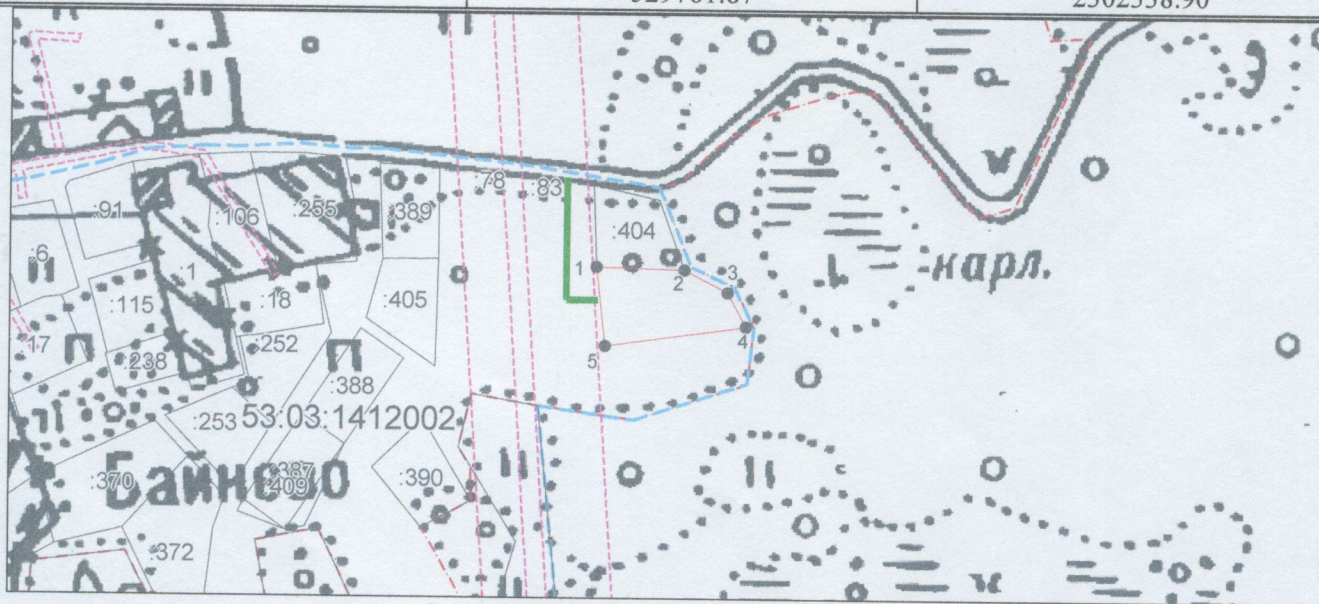

Масштаб 1:4000

- – граница образуемого земельного участка,
- – граница учтенного земельного участка,
- – граница кадастрового квартала,
- – характерная точка границы земельного участка.
- – доступ к земельному участку