

## Схема границ предполагаемых к использованию земель или части земельного участка на кадастровом плане территории


Объект: Газопровод среднего давления к "Автомобильной газонаполнительной компрессорной станции" ЗУ с КН 53:06:0105047:138, расположенного по адресу: Новгородская область, Валдайский муниципальный район, Валдайское городское поселение, г. Валдай, ул. Выскодно-2, земельный участок 19

Часть земельного участка в земельном участке с кадастровым номером: 53:03:0000000:13125

Категория земель: Земли населенных пунктов

Разрешенное использование: для коммунального обслуживания

Система координат МСК-53 (Зона-2)

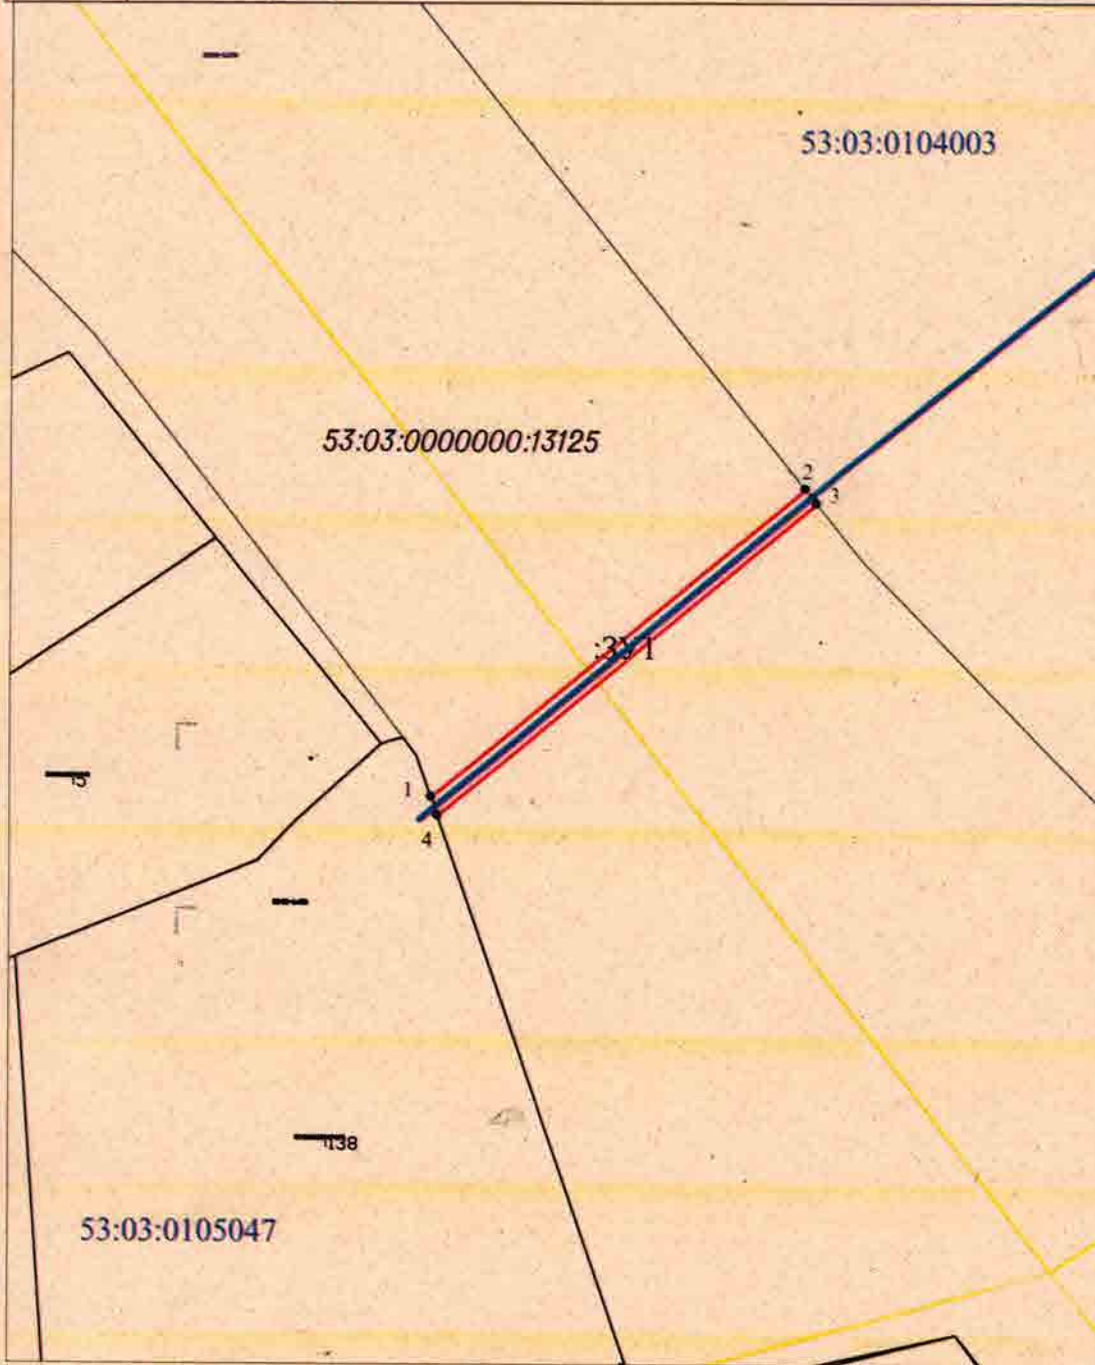

### Каталог координат

№ мз	координата X	координата Y
1	515381.49	2294119.30
2	515465.09	2294220.13
3	515461.18	2294223.25
4	515376.45	2294121.05
1	515381.49	2294119.30

Площадь участка = 659 кв.м.

Масштаб 1:2000

### Условные обозначения

- - Граница предполагаемого к использованию земельного участка;
- - Граница земель по сведениям ГКН;
- 1 • - обозначение характерной точки границы земельного участка и ее номер;
- :ЗУ1 - обозначение земельного участка;
- :7 - кадастровый номер земельного участка;
- - граница кадастрового квартала;
- - объект капитального строительства;
- 53:03:0619009 - номер кадастрового квартала.

Заявитель \_\_\_\_\_

" С.И. Петров"