

Филиал Федерального государственного бюджетного учреждения "Федеральная кадастровая палата Федеральной службы государственной регистрации, кадастра и картографии" по Новгородской области
полное наименование органа регистрации прав

Выписка из Единого государственного реестра недвижимости об основных характеристиках объекта недвижимости и зарегистрированных правах на объект недвижимости

Сведения об основных характеристиках объекта недвижимости

На основании запроса от 09.08.2019, поступившего на рассмотрение 09.08.2019, сообщаем, что согласно записям Единого государственного реестра недвижимости:

Раздел 1 Лист 1

Земельный участок			
вид объекта недвижимости			
Лист №1 Раздел 1	Всего листов раздела 1: 1	Всего разделов: 2	Всего листов выписки: 2
12 августа 2019г. № КУВН-001/2019-19677389	53:03:0101005:298		
Кадастровый номер:	53:03:0101005		
Номер кадастрового квартала:	14.06.2019		
Дата присвоения кадастрового номера:	данные отсутствуют		
Ранее присвоенный государственный учетный номер:	Российская Федерация, Новгородская область, Валдайский муниципальный район, Валдайское городское поселение, г.Валдай, ул.Дорожная, земельный участок 246		
Адрес (местоположение):	1358 +/- 13		
Площадь, м2:	697346,58		
Кадастровая стоимость, руб:	данные отсутствуют		
Кадастровые номера расположенных в пределах земельного участка объектов недвижимости:	Земли населенных пунктов		
Кадастровый номер:	Ведение личного подсобного хозяйства		
Вид разрешенного использования:	Сведения об объекте недвижимости имеют статус "актуальные"		
Статус записи об объекте недвижимости:	Сведения для заполнения раздела: 2 - Сведения о зарегистрированных правах, отсутствуют.		
Особые отметки:	Толковская Дарья Борисовна (представитель заявителя).		
Получатель выписки:	Заявитель: АДМИНИСТРАЦИЯ ВАЛДАЙСКОГО МУНИЦИПАЛЬНОГО РАЙОНА		

полное наименование должности	подпись	инициалы, фамилия


М.П.

Выписка из Единого государственного реестра недвижимости об основных характеристиках и зарегистрированных правах на объект недвижимости

Описание местоположения земельного участка

Земельный участок			
вид объекта недвижимости			
Лист №1 Раздел 3	Всего листов раздела 3: 1	Всего разделов: 2	Всего листов выписки: 2
12 августа 2019г. № КУВН-001/2019-19677389			
Кадастровый номер:		53:03:0101005:298	

План (чертеж, схема) земельного участка

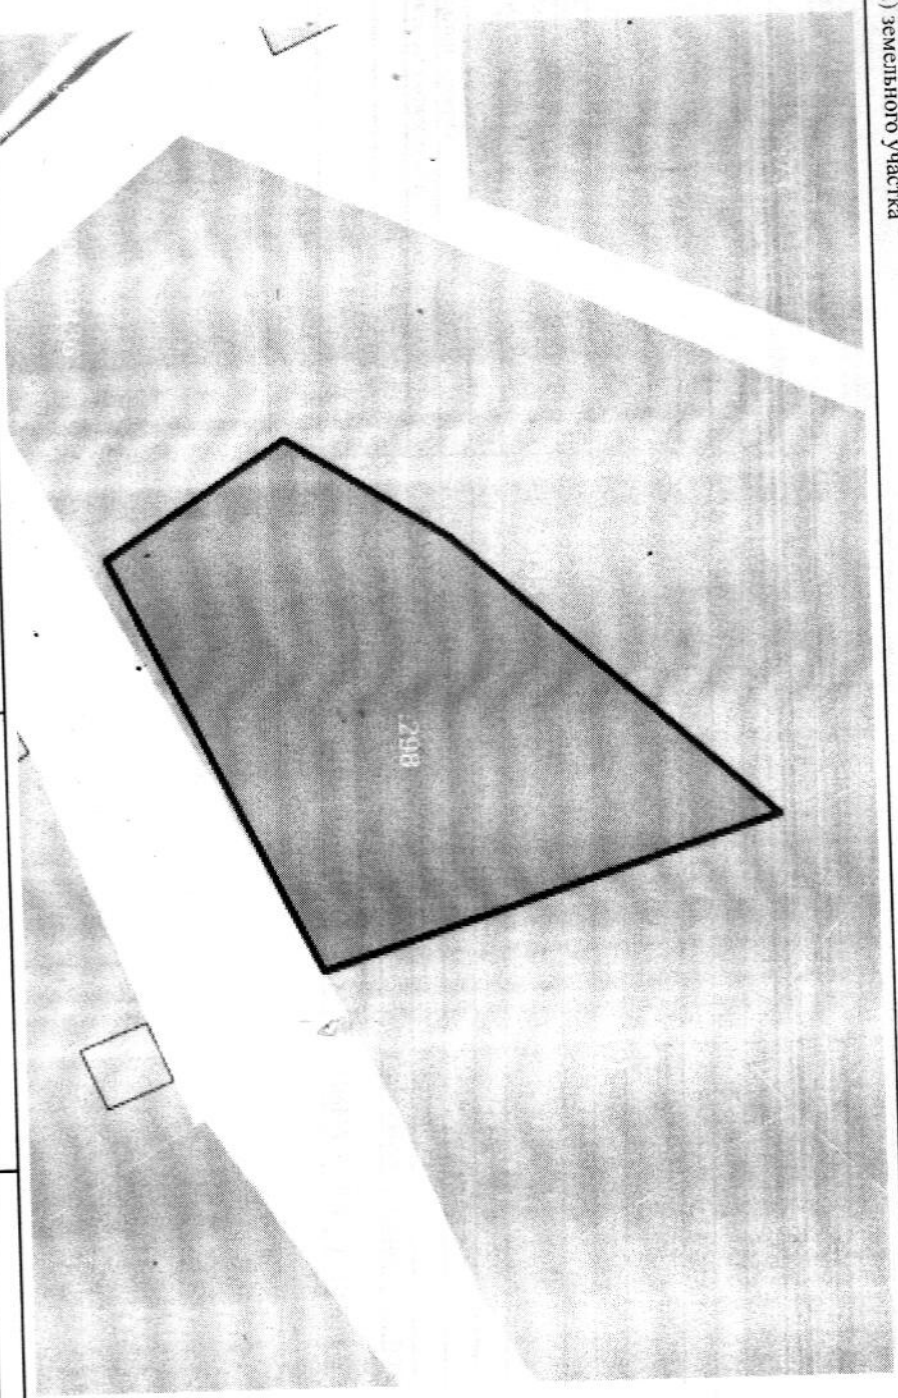

Масштаб 1:600	Условные обозначения:		
полное наименование должности	подпись	инициалы, фамилия	

М.П.