

Утверждена
постановлением
 (наименование документа об утверждении, включая наименования
администрации
 органов государственной власти или органов местного
Багайского
 самоуправления, принявших решение об утверждении схемы
принципиального разбора
 или подписавших соглашение о перераспределении земельных участков)
 от 05.06.2019 № 924


Схема расположения земельного участка на кадастровом плане территории

Условный номер земельного участка

Площадь земельного участка

3000 м²

Обозначение характерных точек границ	Координаты, м	
	X	Y
1	511140.85	2296249.46
2	511140.85	2296290.56
3	511067.85	2296290.56
4	511067.85	2296249.46

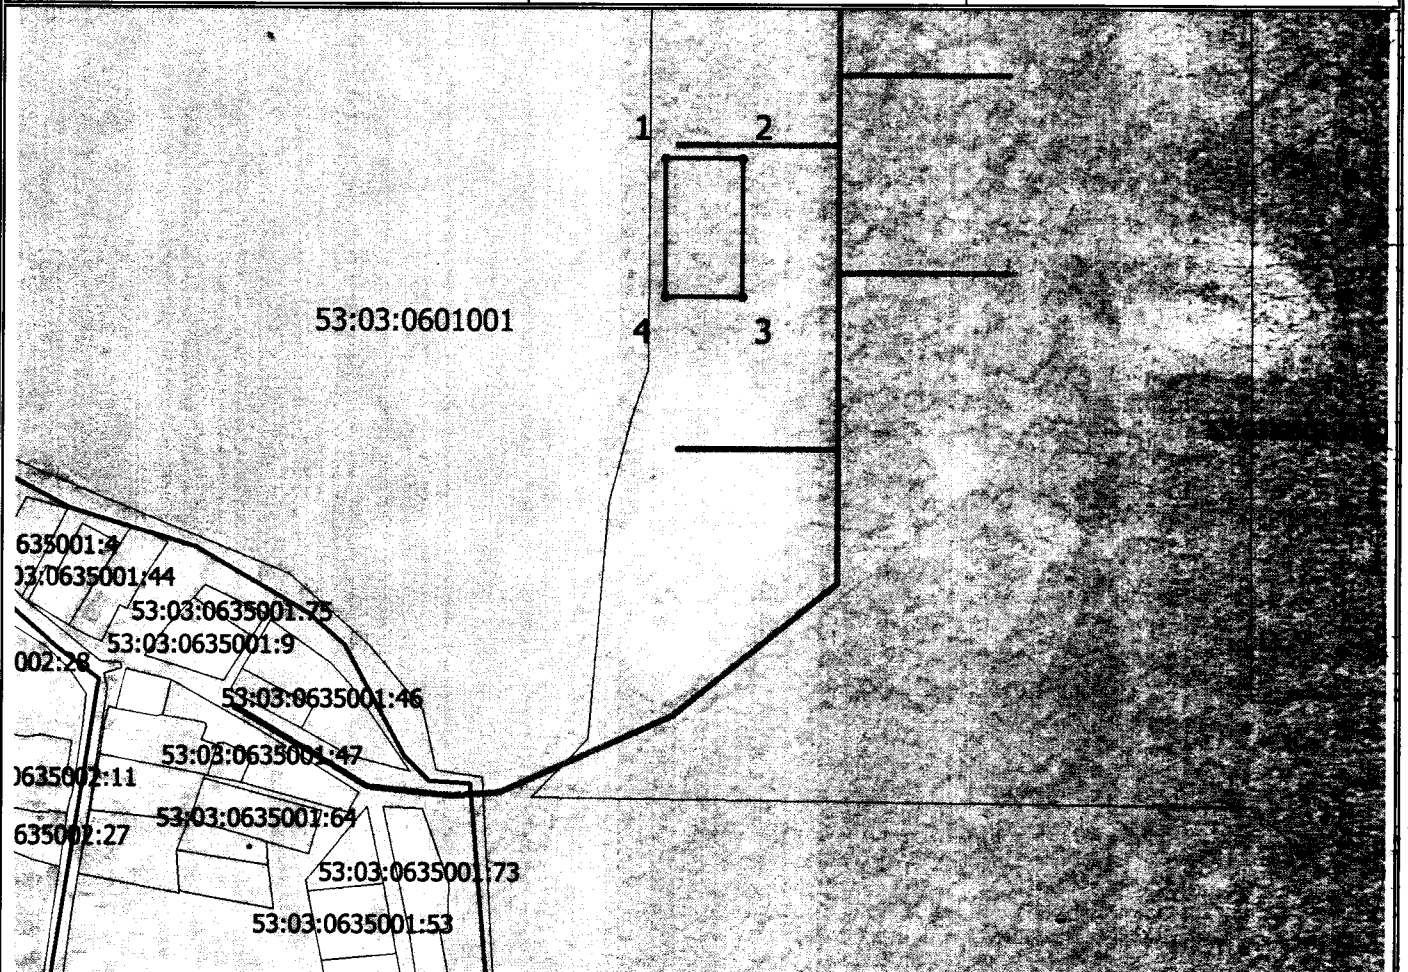

Масштаб 1: 4 000

Система координат МСК53

Условные обозначения:

— граница образуемого земельного участка
 — доступ к образуемому земельному участку