

Утверждена

постановлением Администрации Валдайского

(наименование документа об утверждении, включая

муниципального района **НО**

наименования органов государственной власти или


органов местного самоуправления, принявших
решение об утверждении схемы или подписавших
соглашение о перераспределении земельных участков)
от 10.03.2025 N 614

Схема

расположения земельного участка или земельных участков на кадастровом плане
территории


Условный номер земельного участка: 53:03:0733001:3У1		
Площадь земельного участка: 1448 кв.м.		
Обозначение характерных точек границ	Координаты, м	
	X	Y
1	2	3
1	490791.97	2283102.21
2	490758.12	2283061.42
3	490738.34	2283093.07
4	490780.90	2283119.30

Кадастровый квартал: 53:03:073001
Система координат: МСК-53, зона 2

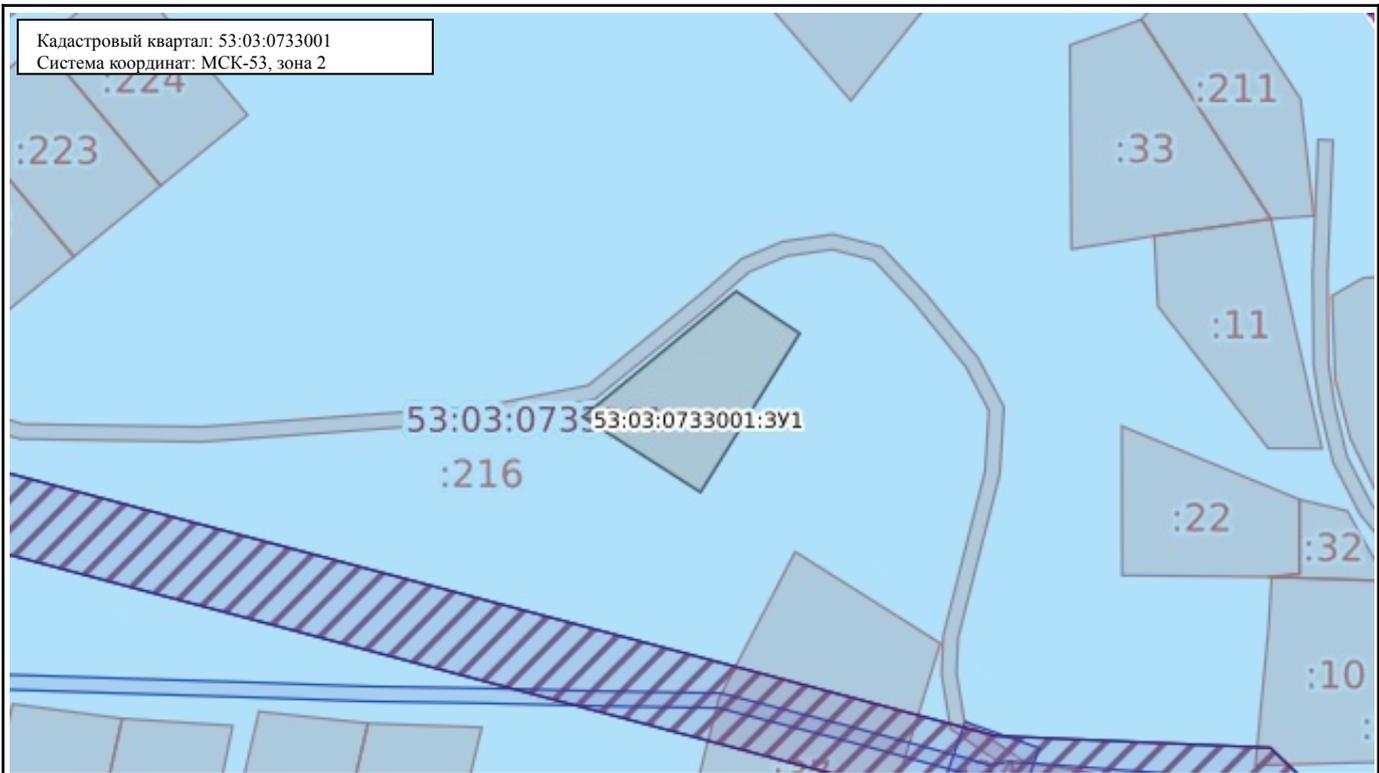

Масштаб: 1:11502

Условные обозначения:

  0.00	Государственная граница Российской Федерации	 00:00-00.00	Территория опережающего развития
 00:00-00.00	Границы между субъектами Российской Федерации	 00:00-00.00	Зоны территориального развития Российской Федерации
 00:00-00.00	Границы муниципальных образований	 00:00-00.00	Игровая зона
 00:00-00.00	Границы населённых пунктов	 00:00-00.00	Лесничество
 00:00:0000000	Кадастровые кварталы	 00:00.0000000.00	Утвержденный проект межевания территории
 00:00:0000000:00	Сооружения	 00:00-00.00	Границы территории, в отношении которой устанавливается публичный сервитут
 00:00:0000000:00	Объекты незавершенного строительства	 00:00-00.00	Байкальская природная территория и ее экологические зоны
 00:00:0000000:00	Здания	 00:00-00.00	Территория, в отношении которой принято решение о резервировании земель для государственных и муниципальных нужд
 00:00:0000000:00	Земельные участки	 00:00:0000000:3У0	Образуемые ЗУ
 00:00-00.00	Зоны с особыми условиями использования территории		
 00:00-00.00	Территориальная зона		
 00:00-00.00	Территория объекта культурного наследия		
 00:00-00.00	Особо охраняемая природная территория		
 00:00-00.00	Особая экономическая зона		
 00:00-00.00	Охотничьи угодья		