

Схема границ размещения публичного сервитута

Объект: "ВЛ-10 кВ РП Горное линия № 2"

(наименование объекта)

Местоположение: Новгородская область, Валдайский район

Кадастровые кварталы: 53:03:0913001; 53:03:0914001; 53:03:0916002; 53:03:0918001; 53:03:0919001; 53:03:0920001; 53:03:0922001; 53:03:0923001; 53:03:0927001; 53:03:0933001; 53:03:0934001; 53:03:0937001; 53:03:1515001; 53:03:1534002


Кадастровые номера земельных участков: 53:03:0000000:11; 53:03:0000000:112; 53:03:0000000:198; 53:03:0000000:10757; 53:03:0000000:10775; 53:03:0000000:10776; 53:03:0000000:12616; 53:03:0918001:20; 53:03:0918001:21; 53:03:0918001:22; 53:03:0918001:27; 53:03:0918001:36; 53:03:0918001:41; 53:03:0919001:41; 53:03:0923001:35; 53:03:0923001:36; 53:03:0923001:37; 53:03:0923001:39; 53:03:0923001:40; 53:03:0923001:67; 53:03:0923001:84; 53:03:0923001:85; 53:03:0923001:86; 53:03:0923001:100; 53:03:0923001:122; 53:03:0923001:124; 53:03:0923001:192; 53:03:0923001:331; 53:03:0923001:332; 53:03:0927001:28; 53:03:0927001:70; 53:03:0927001:72; 53:03:0933001:2; 53:03:0933001:24; 53:03:0933001:155; 53:03:0933001:156; 53:03:0933001:157; 53:03:1515001:41; 53:03:0000000:209; 53:03:0000000:10767; 53:03:0000000:10784; 53:03:0000000:10786; 53:03:0000000:10797; 53:03:0918001:31; 53:03:0918001:32; 53:03:0918001:40; 53:03:0920001:15; 53:03:0920001:24; 53:03:0920001:101; 53:03:0922001:23; 53:03:0923001:14; 53:03:0923001:101; 53:03:0923001:102; 53:03:0933001:22; 53:03:0933001:23; 53:03:0933001:26; 53:03:0933001:43; 53:03:0934001:20; 53:03:0934001:25; 53:03:0934001:41; 53:03:0934001:43; 53:03:0934001:156; 53:03:0937001:44; 53:03:0937001:166; 53:03:1515001:29; 53:03:1515001:30; 53:03:1515001:32; 53:03:1515001:46

Система координат: МСК-53 (Зона 2);



 
Каталог координат: Приложение 1

Площадь сервитута: 383 854 кв.м

Схема расположения листов

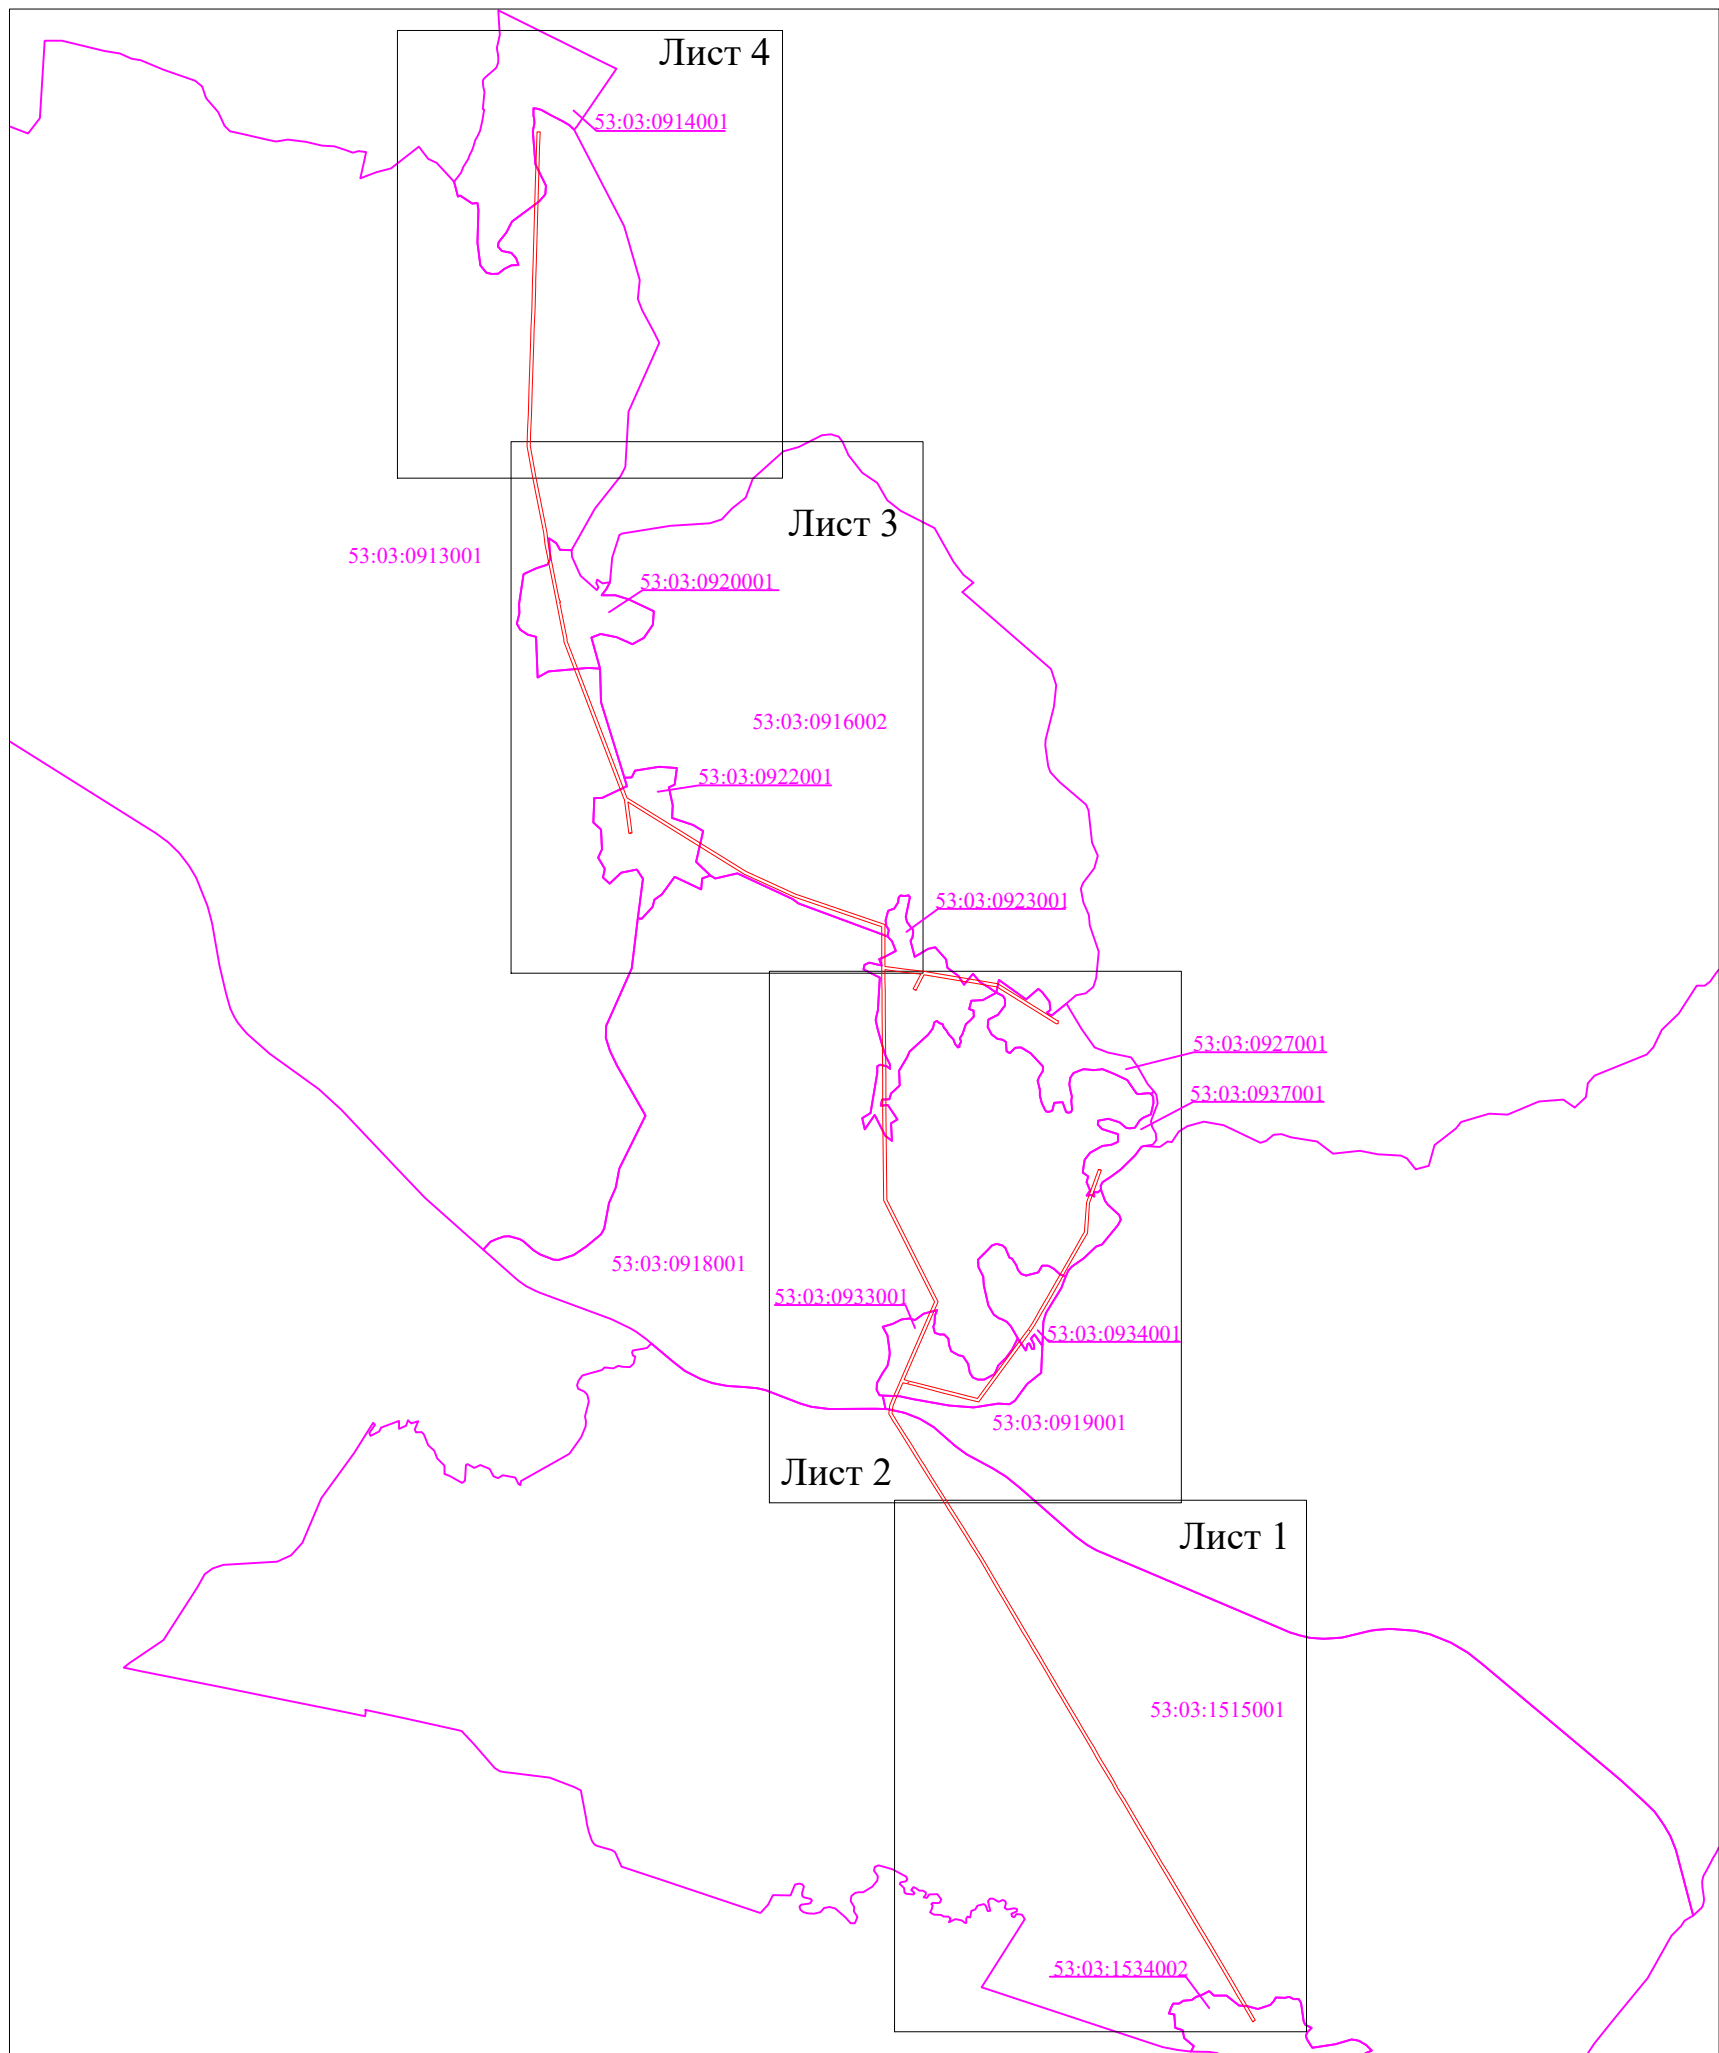

Масштаб 1:50 000

 - Используемые условные знаки и обозначения:
-  - граница публичного сервитута;
 -  - граница кадастровых кварталов по сведениям ЕГРН;
 -  - номер кадастрового квартала по сведениям ЕГРН.

Подпись _____



/Е.Э. Лысенко/

Дата "19" мая 2022 г.

Схема границ размещения публичного сервитута





Объект: "ВЛ-10 кВ РП Горное линия № 2"


(наименование объекта)

Лист 1






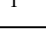


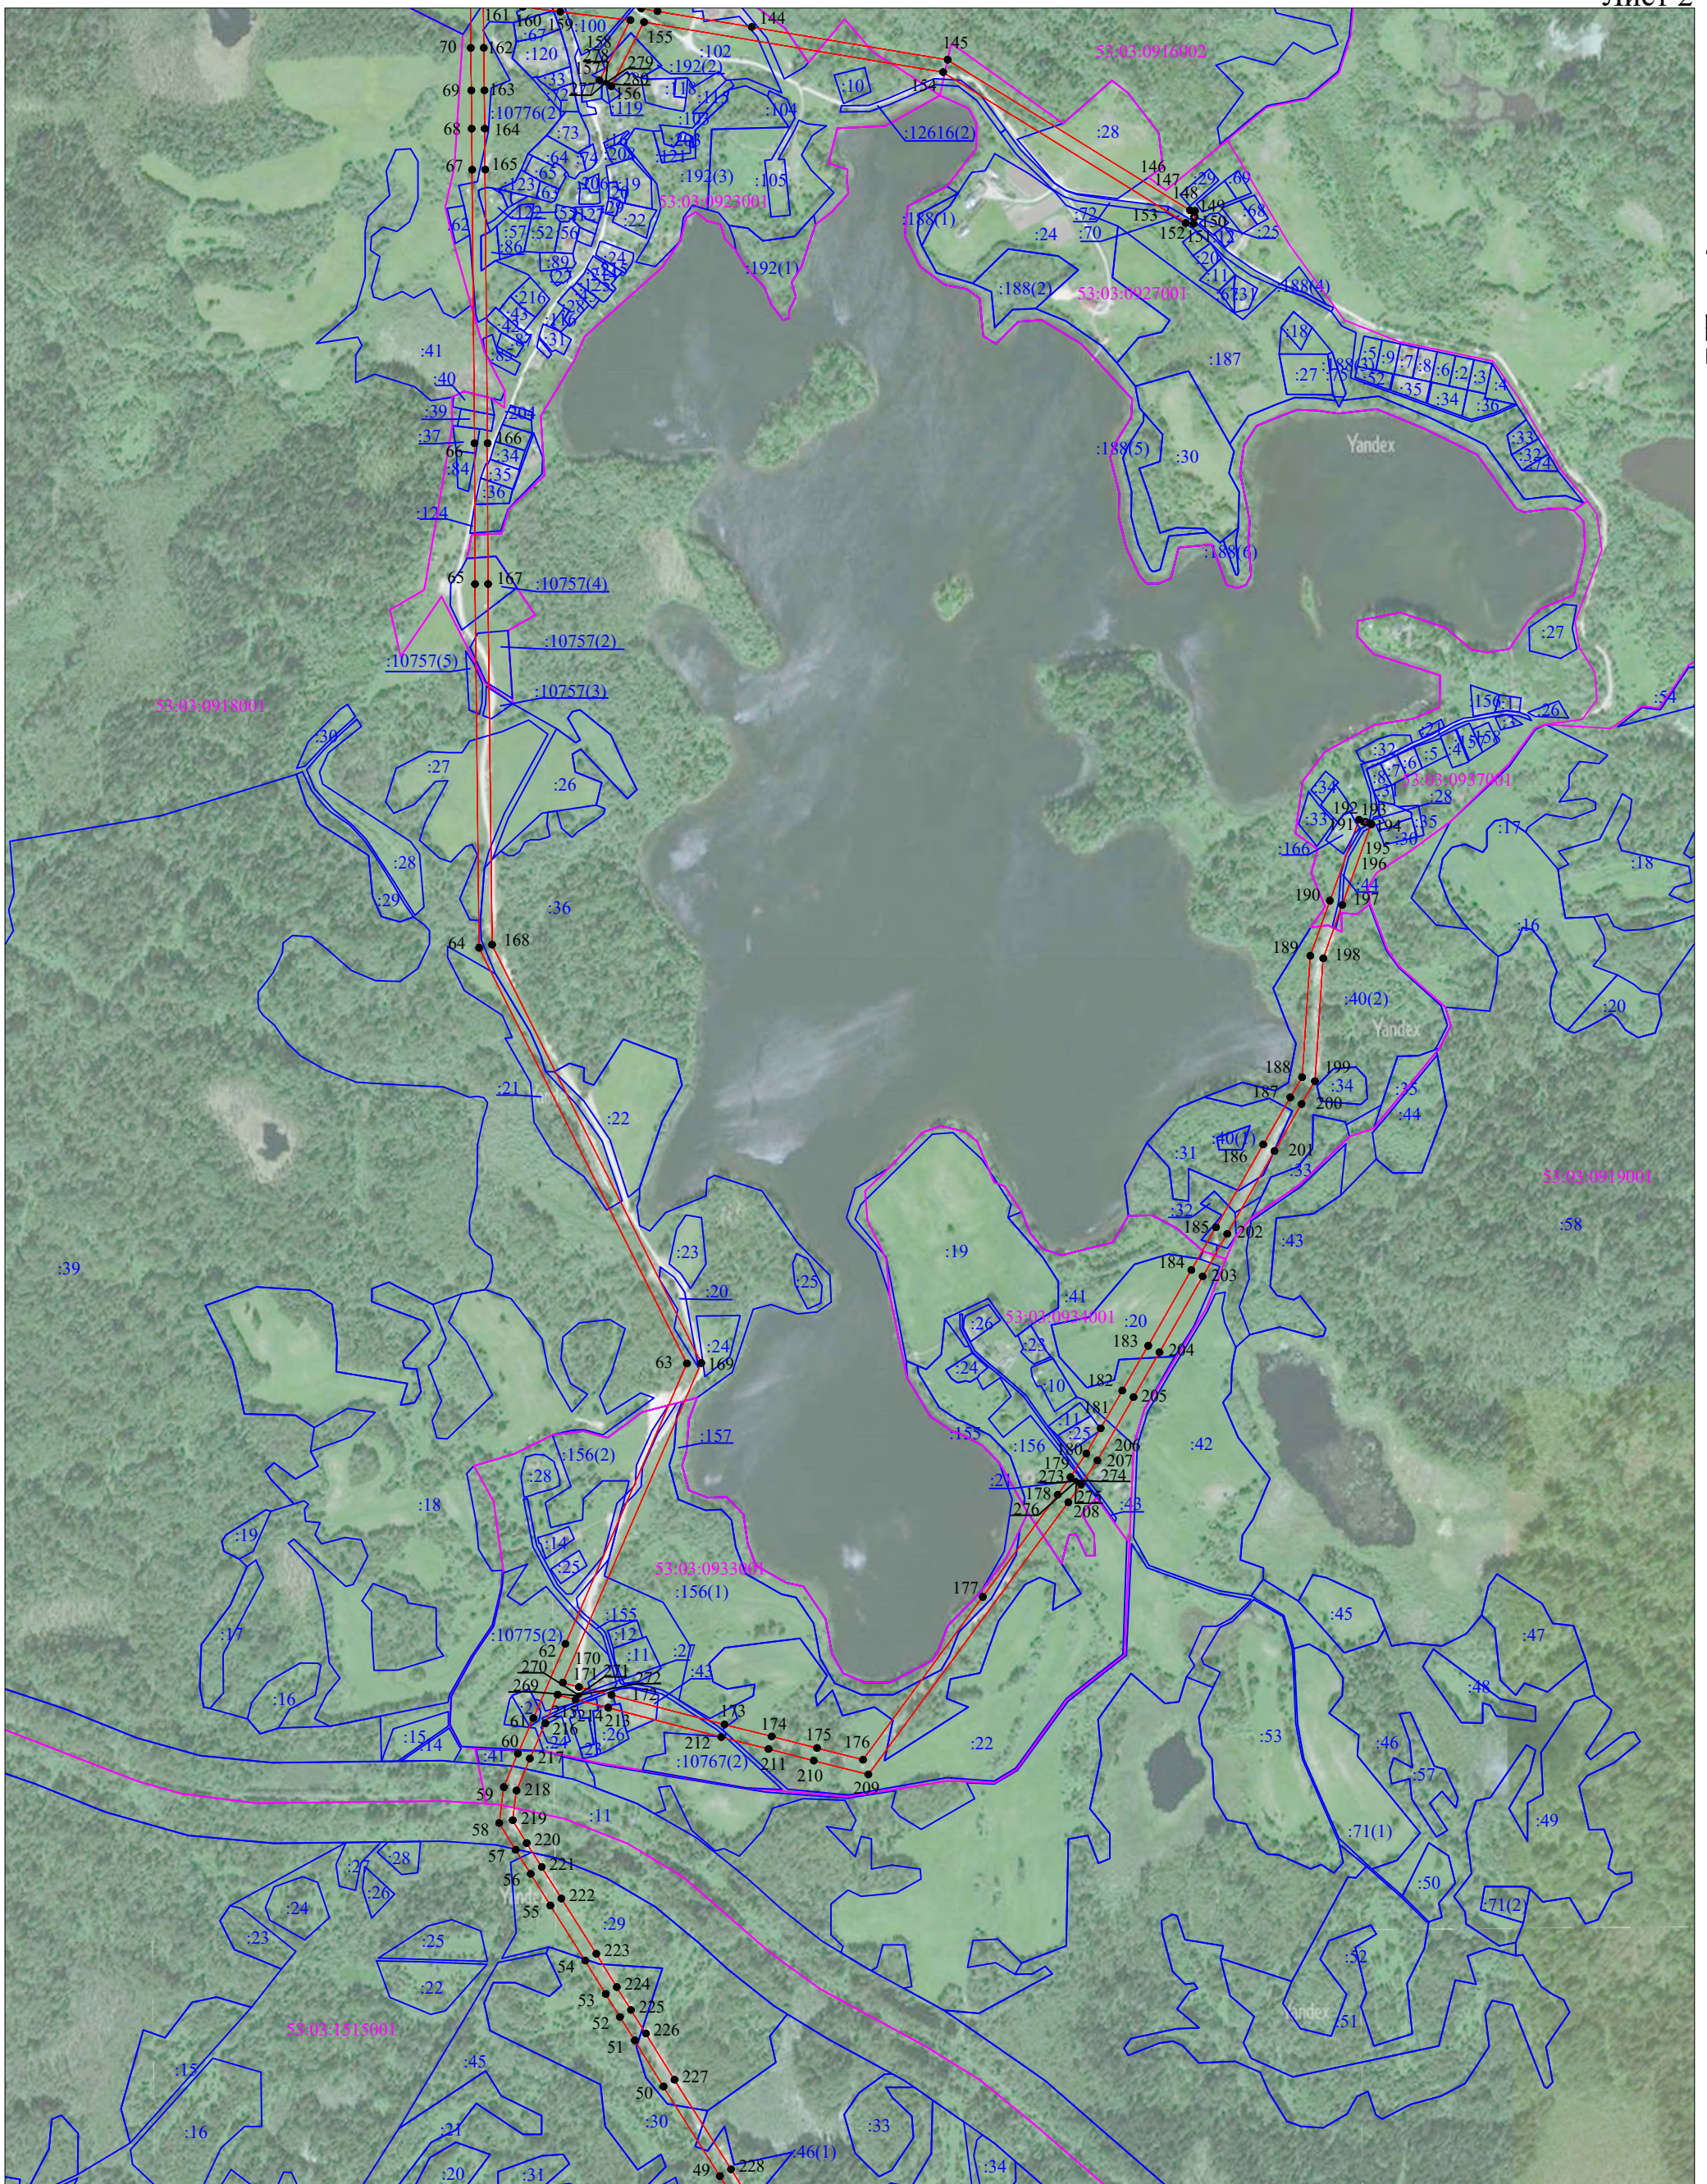
Масштаб 1:10 000

- Используемые условные знаки и обозначения:
-  - граница публичного сервитута;
 -  - граница земельных участков по сведениям ЕГРН;
 -  - граница кадастровых кварталов по сведениям ЕГРН;
 -  - характерная точка границ публичного сервитута;
 - 53:03:1515001** - номер кадастрового квартала по сведениям ЕГРН;
 - :41** - номер земельного участка по сведениям ЕГРН;
 - 1** - номер поворотной точки границы публичного сервитута.



Используемые условные знаки и обозначения:


-  - граница публичного сервитута;
-  - граница земельных участков по сведениям ЕГРН;
-  - граница кадастровых кварталов по сведениям ЕГРН;
-  - характерная точка границ публичного сервитута;
-  53:03:0933001 - номер кадастрового квартала по сведениям ЕГРН;
-  :43 - номер земельного участка по сведениям ЕГРН;
-  1 - номер поворотной точки границы публичного сервитута.

Масштаб 1:10 000

Схема границ размещения публичного сервитута

Объект: "ВЛ-10 кВ РП Горное линия № 2"

(наименование объекта)

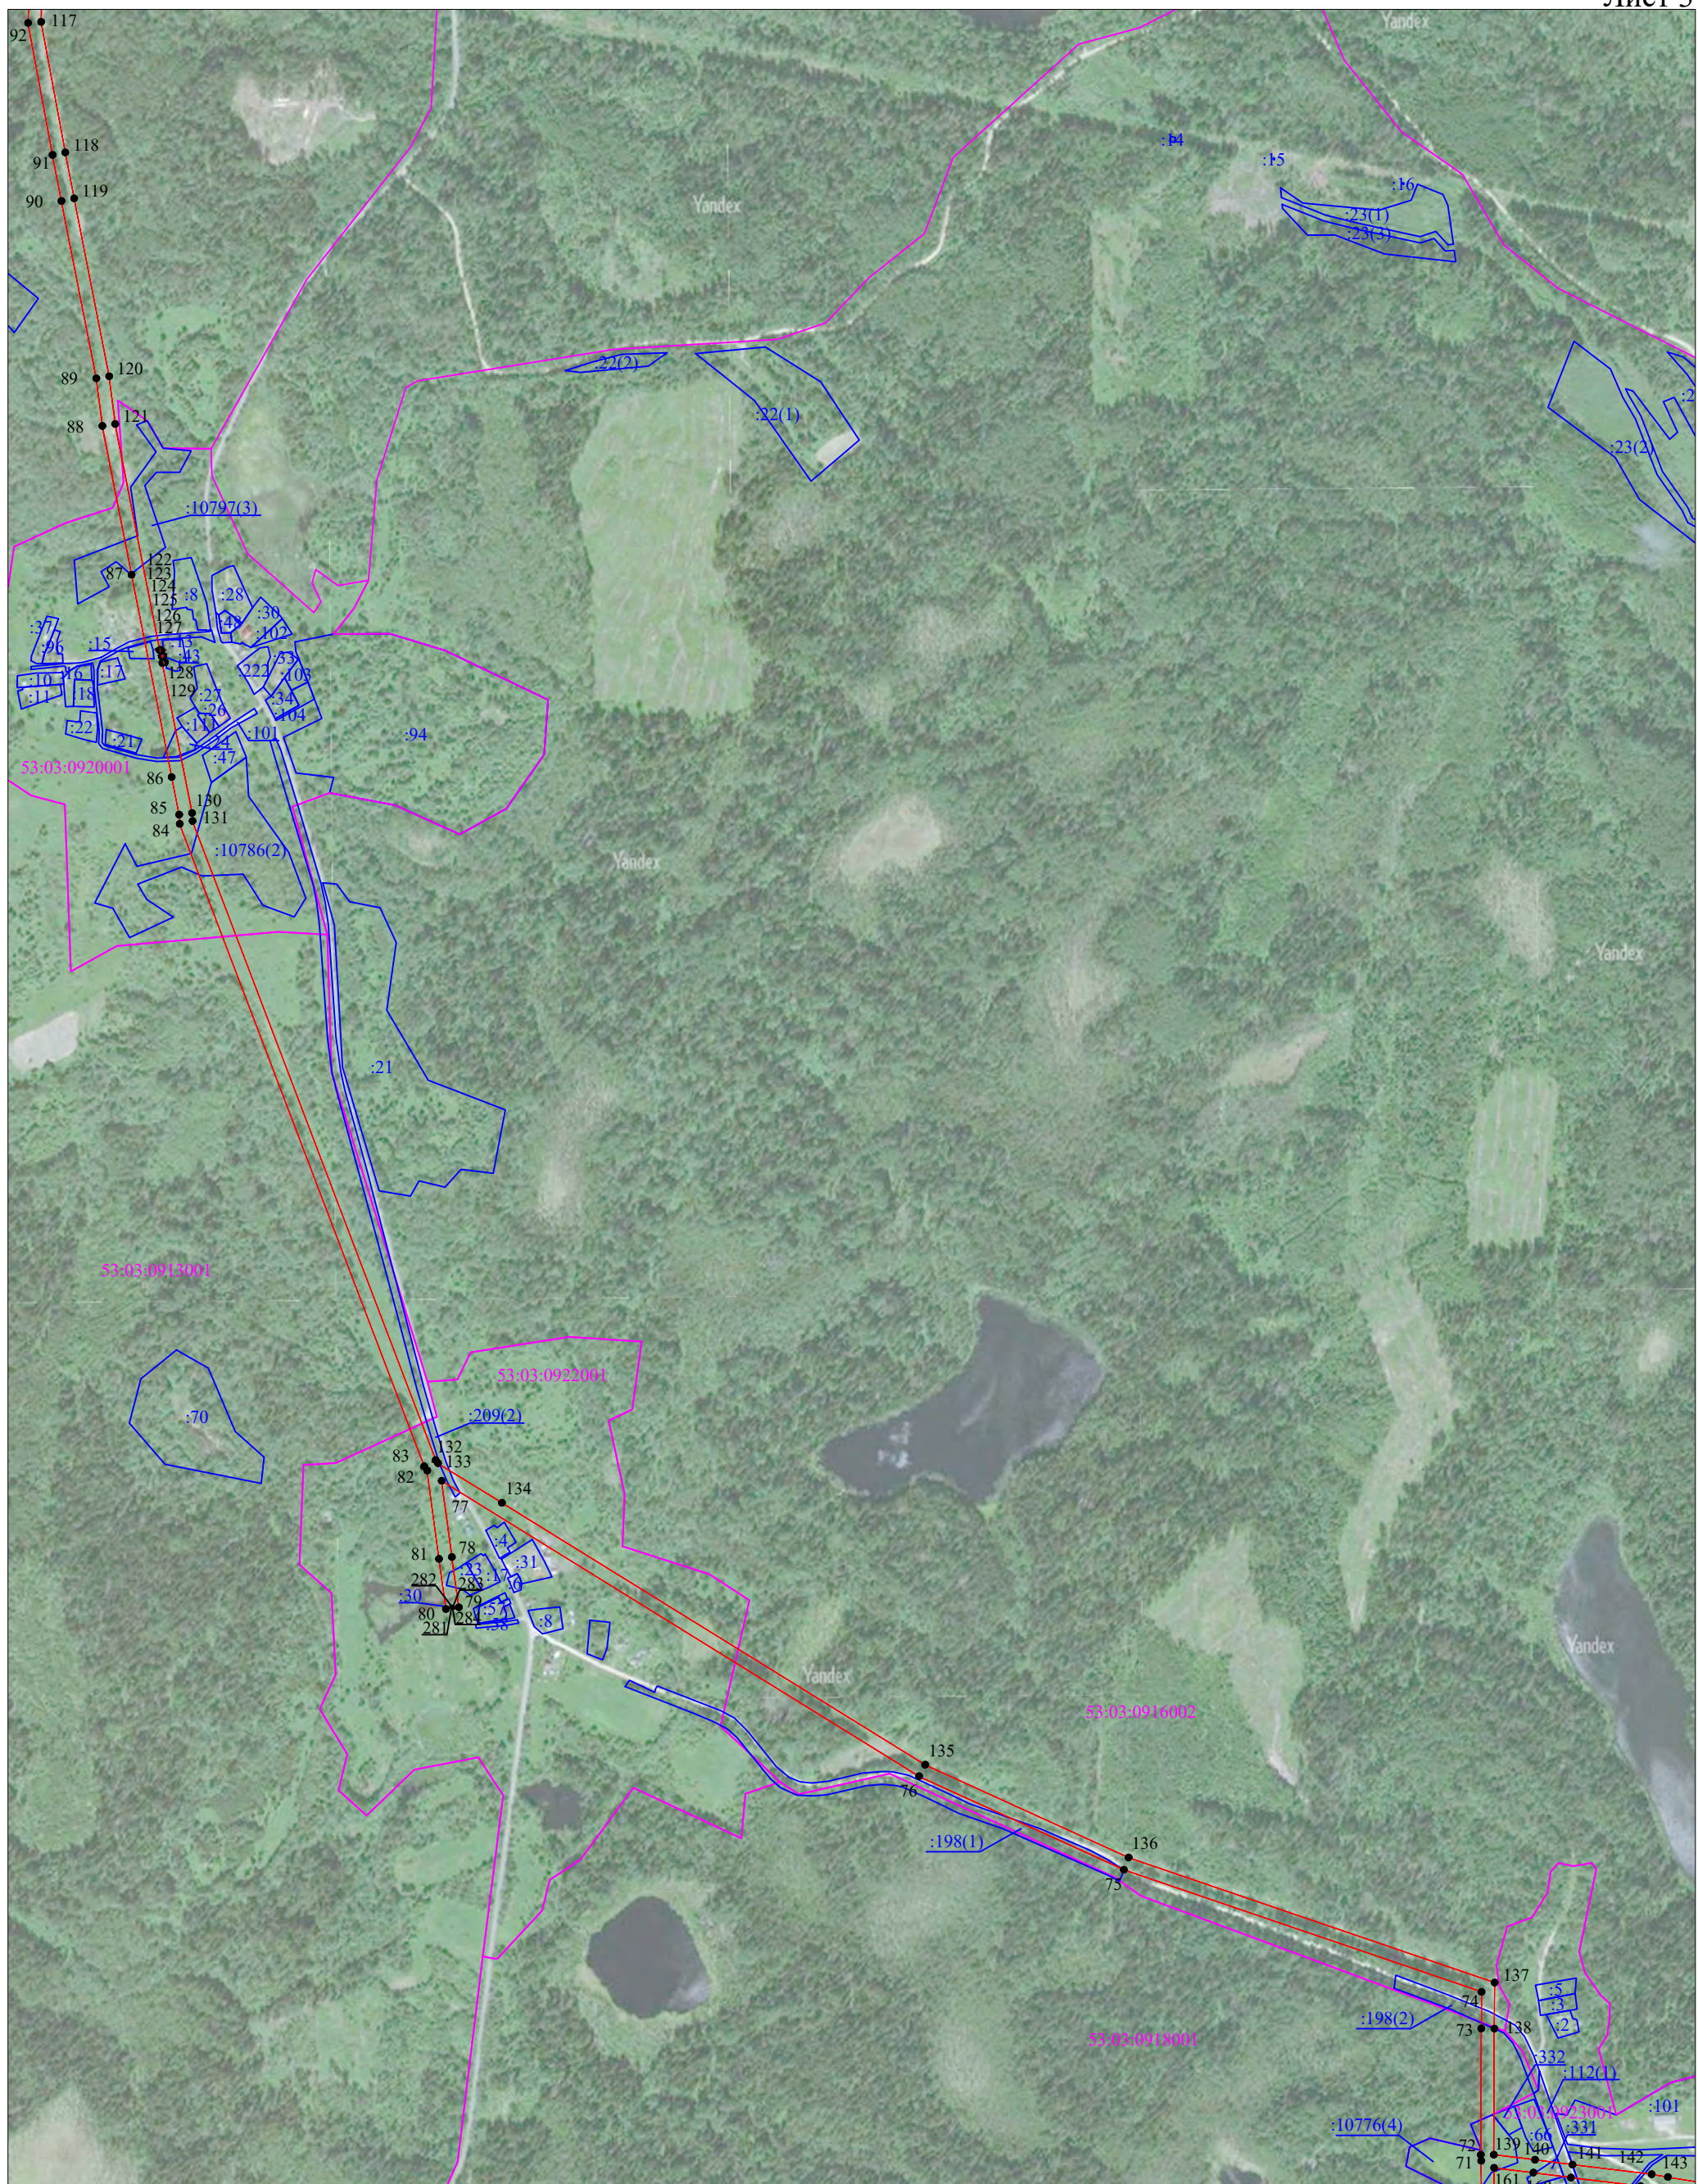

Масштаб 1:10 000

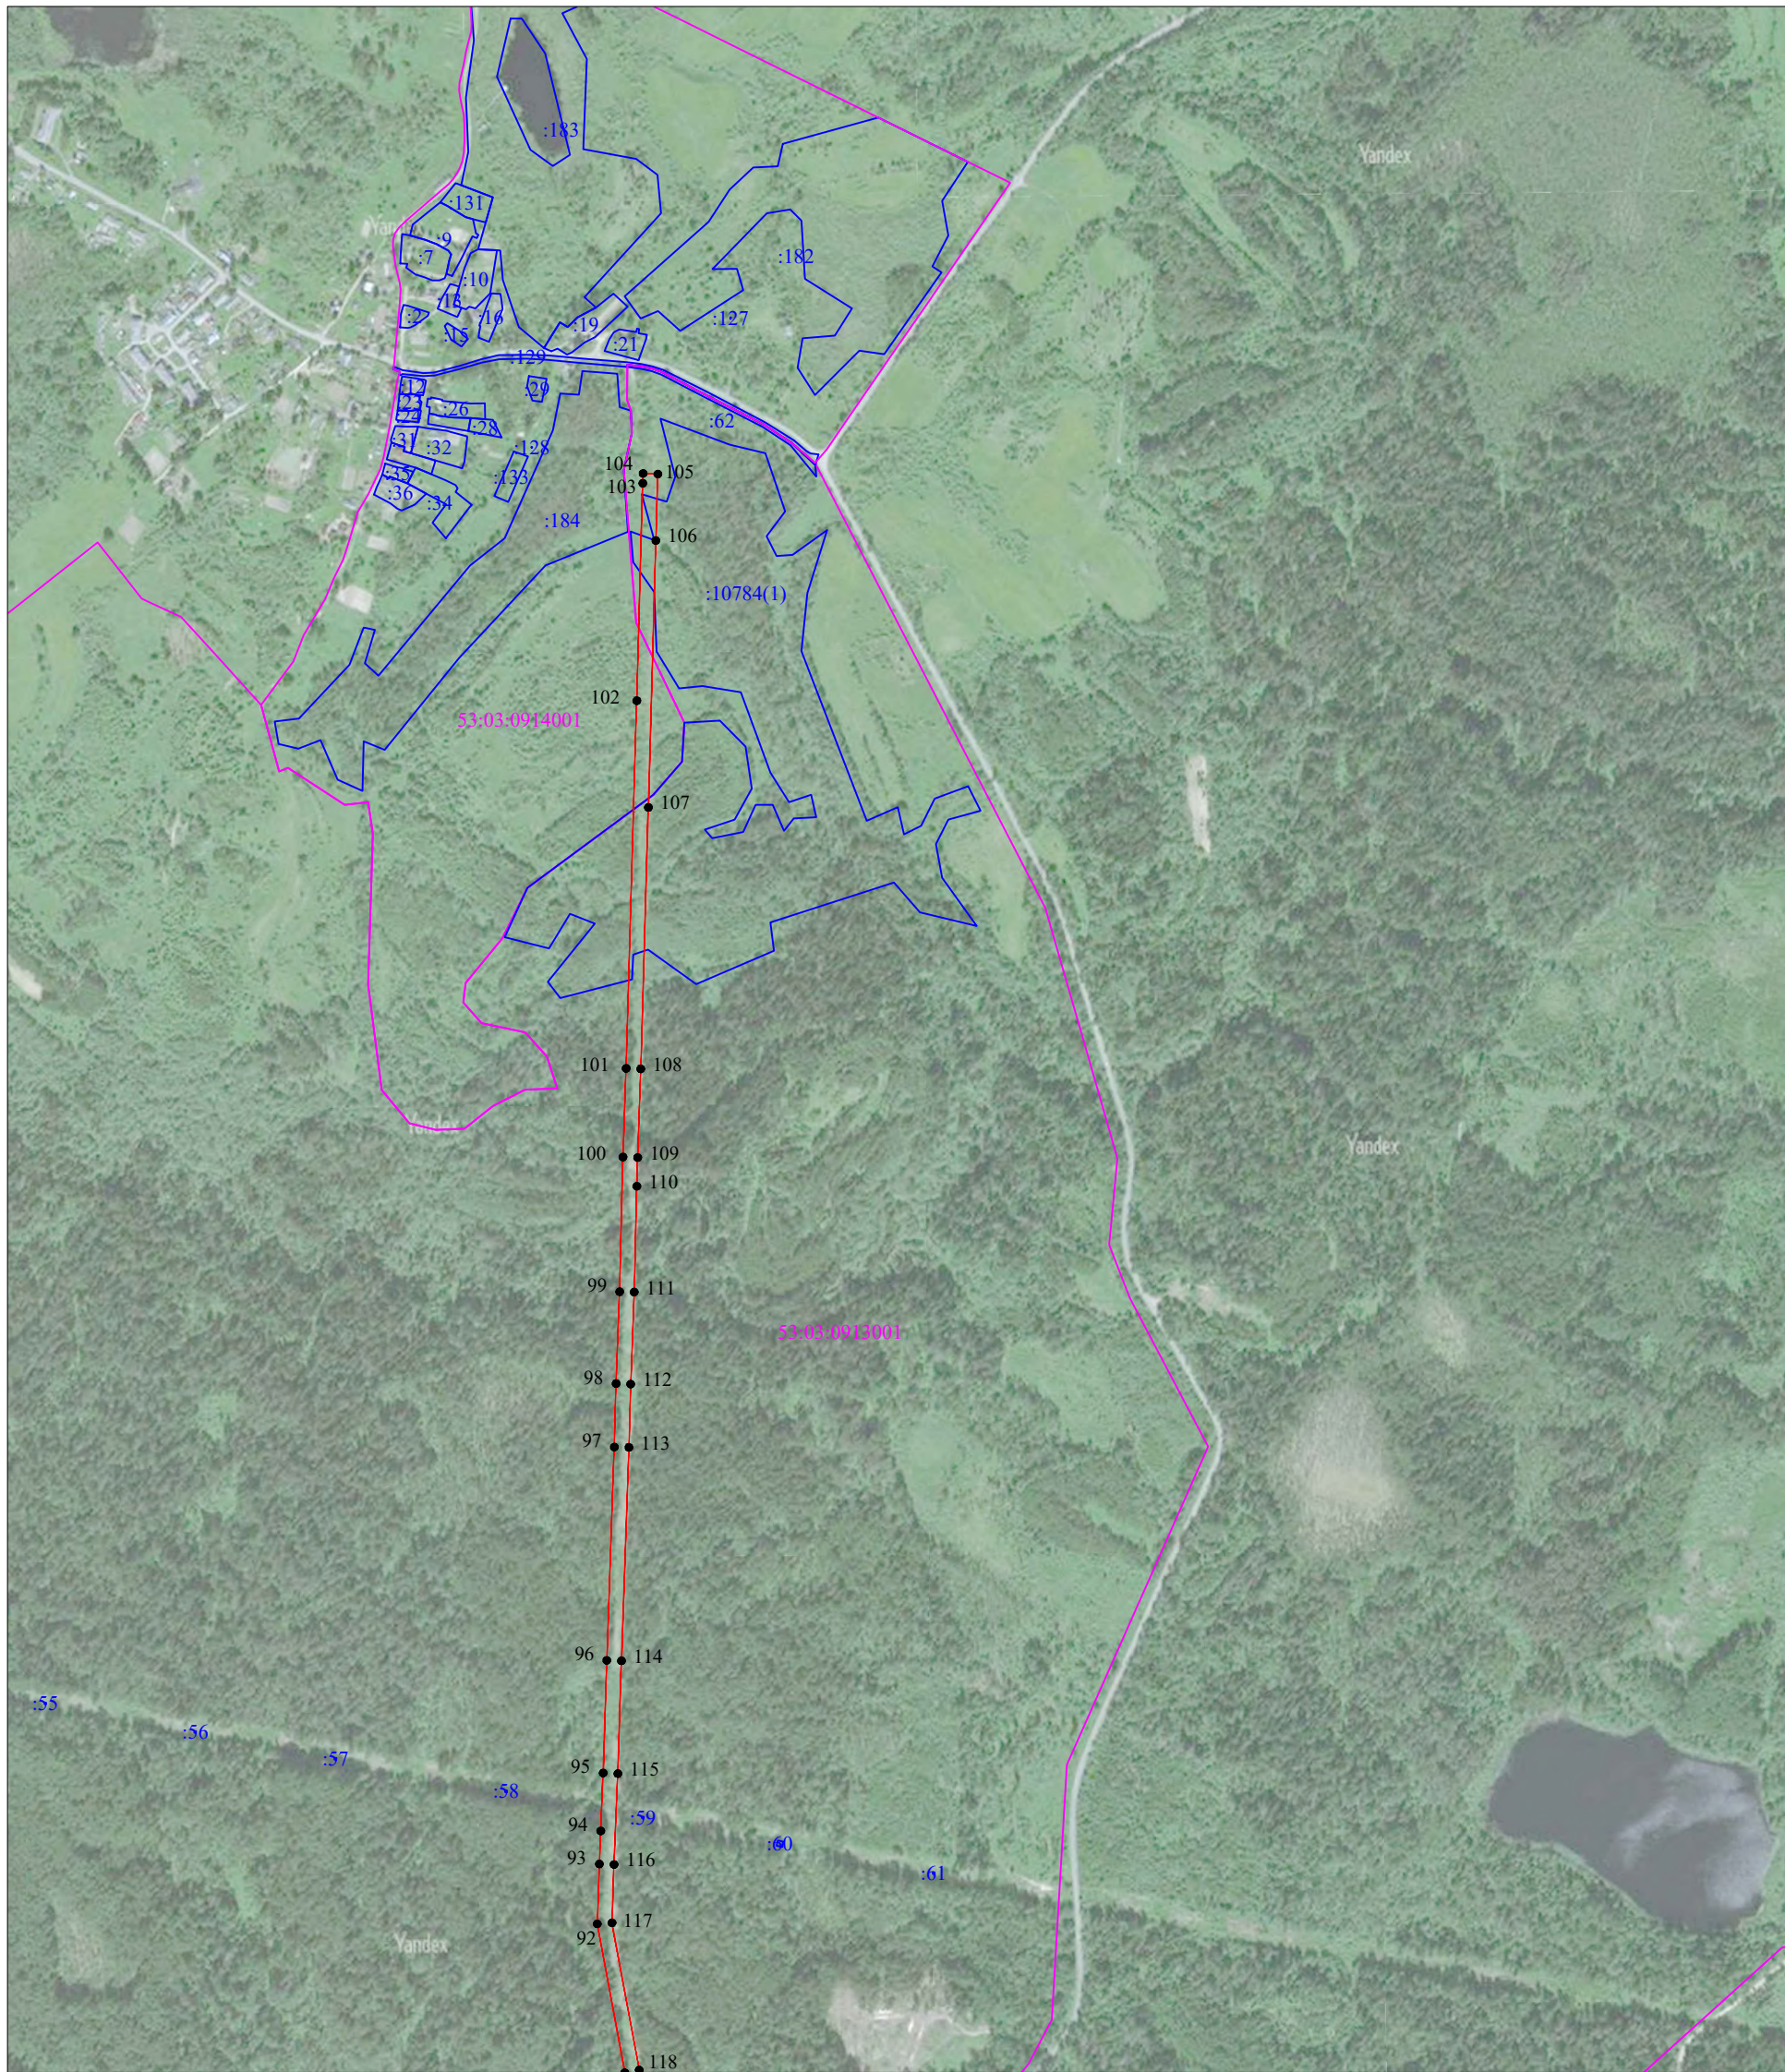
- Используемые условные знаки и обозначения:
- граница публичного сервитута;
 - граница земельных участков по сведениям ЕГРН;
 - граница кадастровых кварталов по сведениям ЕГРН;
 - - характерная точка границ публичного сервитута;
 - 53:03:0920001 - номер кадастрового квартала по сведениям ЕГРН;
 - :15 - номер земельного участка по сведениям ЕГРН;
 - 1 - номер поворотной точки границы публичного сервитута.

Схема границ размещения публичного сервитута







 
Объект: "ВЛ-10 кВ РП Горное линия № 2"

(наименование объекта)

Лист 4



Масштаб 1:10 000

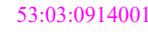- Используемые условные знаки и обозначения:
-  - граница публичного сервитута;
 -  - граница земельных участков по сведениям ЕГРН;
 -  - граница кадастровых кварталов по сведениям ЕГРН;
 -  - характерная точка границ публичного сервитута;
 -  53:03:0914001 - номер кадастрового квартала по сведениям ЕГРН;
 -  :184 - номер земельного участка по сведениям ЕГРН;
 -  1 - номер поворотной точки границы публичного сервитута.

Система координат МСК-53, зона 2			
Метод определения координат характерных точек границ - аналитический			
Площадь публичного сервитута 383 854 кв. м.			
Обозначение характерных точек границы	Координаты, м		Средняя квадратическая погрешность определения координат характерных точек границ
	X, м	Y, м	
1	519 402,77	2 288 333,78	0,1
2	519 400,29	2 288 326,07	0,1
3	519 398,67	2 288 326,63	0,1
4	519 395,89	2 288 321,77	0,1
5	519 461,88	2 288 284,01	0,1
6	519 508,21	2 288 256,59	0,1
7	519 563,99	2 288 223,76	0,1
8	519 623,09	2 288 189,71	0,1
9	519 754,52	2 288 112,22	0,1
10	519 896,50	2 288 028,22	0,1
11	520 034,38	2 287 945,62	0,1
12	520 141,27	2 287 882,35	0,1
13	520 223,94	2 287 834,00	0,1
14	520 434,01	2 287 708,49	0,1
15	520 569,84	2 287 628,21	0,1
16	520 628,43	2 287 593,13	0,1
17	520 755,43	2 287 518,88	0,1
18	520 815,48	2 287 483,33	0,1
19	520 856,85	2 287 459,11	0,1
20	520 925,16	2 287 416,22	0,1
21	520 972,78	2 287 390,16	0,1
22	521 049,05	2 287 344,93	0,1
23	521 132,85	2 287 294,62	0,1
24	521 200,80	2 287 255,47	0,1
25	521 263,34	2 287 219,07	0,1
26	521 329,95	2 287 178,35	0,1
27	521 375,79	2 287 152,06	0,1
28	521 482,70	2 287 089,09	0,1
29	521 548,80	2 287 050,22	0,1
30	521 589,49	2 287 025,60	0,1
31	521 639,49	2 286 995,94	0,1
32	521 693,39	2 286 964,85	0,1
33	521 753,81	2 286 928,92	0,1
34	521 817,30	2 286 891,61	0,1
35	521 867,12	2 286 862,79	0,1
36	521 912,76	2 286 835,69	0,1
37	521 970,66	2 286 801,53	0,1
38	522 076,78	2 286 738,44	0,1
39	522 192,15	2 286 670,56	0,1
40	522 262,81	2 286 629,61	0,1
41	522 387,66	2 286 556,45	0,1
42	522 452,63	2 286 518,33	0,1
43	522 503,46	2 286 486,59	0,1
44	522 551,14	2 286 456,49	0,1
45	522 608,03	2 286 421,28	0,1
46	522 650,62	2 286 394,57	0,1
47	522 699,68	2 286 363,48	0,1

48	522 774,31	2 286 316,49	0,1
49	522 847,18	2 286 271,27	0,1
50	522 991,64	2 286 180,16	0,1
51	523 066,15	2 286 134,03	0,1
52	523 104,00	2 286 110,08	0,1
53	523 141,00	2 286 086,99	0,1
54	523 194,82	2 286 054,10	0,1
55	523 283,80	2 285 997,89	0,1
56	523 334,75	2 285 966,22	0,1
57	523 373,42	2 285 941,78	0,1
58	523 416,56	2 285 915,37	0,1
59	523 474,73	2 285 922,71	0,1
60	523 528,98	2 285 945,51	0,1
61	523 585,86	2 285 970,33	0,1
62	523 705,70	2 286 022,13	0,1
63	524 158,02	2 286 217,94	0,1
64	524 828,39	2 285 882,89	0,1
65	525 415,06	2 285 876,37	0,1
66	525 642,27	2 285 875,56	0,1
67	526 083,37	2 285 871,68	0,1
68	526 149,45	2 285 870,93	0,1
69	526 211,28	2 285 870,46	0,1
70	526 279,86	2 285 869,47	0,1
71	526 365,42	2 285 869,27	0,1
72	526 375,04	2 285 868,49	0,1
73	526 578,90	2 285 869,44	0,1
74	526 638,08	2 285 869,88	0,1
75	526 835,36	2 285 292,32	0,1
76	526 986,27	2 284 961,69	0,1
77	527 463,30	2 284 191,15	0,1
78	527 340,13	2 284 207,58	0,1
79	527 259,10	2 284 218,84	0,1
80	527 256,21	2 284 198,04	0,1
81	527 337,29	2 284 186,78	0,1
82	527 479,83	2 284 167,76	0,1
83	527 486,69	2 284 162,77	0,1
84	528 524,17	2 283 768,19	0,1
85	528 538,95	2 283 767,24	0,1
86	528 599,71	2 283 755,28	0,1
87	528 926,33	2 283 690,53	0,1
88	529 166,54	2 283 643,37	0,1
89	529 243,56	2 283 633,55	0,1
90	529 529,98	2 283 577,24	0,1
91	529 604,25	2 283 562,86	0,1
92	529 817,48	2 283 523,42	0,1
93	529 903,28	2 283 526,34	0,1
94	529 950,48	2 283 528,25	0,1
95	530 033,56	2 283 531,83	0,1
96	530 194,98	2 283 537,02	0,1
97	530 500,63	2 283 547,76	0,1
98	530 591,44	2 283 550,21	0,1
99	530 723,16	2 283 555,33	0,1
100	530 915,99	2 283 560,14	0,1
101	531 042,94	2 283 564,68	0,1
102	531 569,63	2 283 579,90	0,1
103	531 881,20	2 283 588,53	0,1
104	531 895,28	2 283 589,09	0,1
105	531 894,45	2 283 610,07	0,1

106	531 799,19	2 283 607,26	0,1
107	531 416,90	2 283 596,57	0,1
108	531 042,26	2 283 585,66	0,1
109	530 915,34	2 283 581,13	0,1
110	530 874,09	2 283 580,06	0,1
111	530 722,50	2 283 576,32	0,1
112	530 590,75	2 283 571,20	0,1
113	530 499,98	2 283 568,75	0,1
114	530 194,27	2 283 558,01	0,1
115	530 032,77	2 283 552,81	0,1
116	529 902,50	2 283 547,33	0,1
117	529 819,05	2 283 544,48	0,1
118	529 608,16	2 283 583,49	0,1
119	529 534,01	2 283 597,86	0,1
120	529 246,92	2 283 654,29	0,1
121	529 169,90	2 283 664,11	0,1
122	528 804,59	2 283 735,98	0,1
123	528 805,11	2 283 737,55	0,1
124	528 795,95	2 283 740,57	0,1
125	528 795,58	2 283 739,87	0,1
126	528 794,18	2 283 740,60	0,1
127	528 794,43	2 283 741,07	0,1
128	528 785,16	2 283 744,12	0,1
129	528 783,84	2 283 740,11	0,1
130	528 541,66	2 283 788,11	0,1
131	528 528,68	2 283 788,95	0,1
132	527 496,77	2 284 181,40	0,1
133	527 491,71	2 284 185,09	0,1
134	527 427,87	2 284 288,35	0,1
135	527 004,82	2 284 971,62	0,1
136	526 854,89	2 285 300,09	0,1
137	526 653,06	2 285 890,99	0,1
138	526 578,77	2 285 890,44	0,1
139	526 375,19	2 285 889,55	0,1
140	526 367,07	2 285 956,13	0,1
141	526 359,10	2 286 016,64	0,1
142	526 343,57	2 286 144,49	0,1
143	526 338,99	2 286 170,61	0,1
144	526 313,59	2 286 322,70	0,1
145	526 260,76	2 286 638,50	0,1
146	526 017,90	2 287 029,17	0,1
147	526 017,04	2 287 037,27	0,1
148	526 007,33	2 287 036,24	0,1
149	526 007,33	2 287 036,16	0,1
150	526 006,22	2 287 036,08	0,1
151	526 006,22	2 287 036,12	0,1
152	525 996,16	2 287 035,05	0,1
153	525 997,52	2 287 022,17	0,1
154	526 240,74	2 286 630,94	0,1
155	526 321,50	2 286 148,76	0,1
156	526 218,14	2 286 095,83	0,1
157	526 227,72	2 286 077,14	0,1
158	526 324,58	2 286 126,75	0,1
159	526 338,26	2 286 014,01	0,1
160	526 346,24	2 285 953,49	0,1
161	526 353,96	2 285 890,19	0,1
162	526 280,05	2 285 890,47	0,1
163	526 211,51	2 285 891,46	0,1

164	526 149,65	2 285 891,93	0,1
165	526 083,58	2 285 892,68	0,1
166	525 642,40	2 285 896,56	0,1
167	525 415,21	2 285 897,37	0,1
168	524 833,46	2 285 903,84	0,1
169	524 158,66	2 286 241,10	0,1
170	523 643,09	2 286 017,91	0,1
171	523 636,14	2 286 043,79	0,1
172	523 623,30	2 286 096,26	0,1
173	523 575,70	2 286 278,62	0,1
174	523 556,49	2 286 354,71	0,1
175	523 537,69	2 286 427,80	0,1
176	523 518,81	2 286 501,92	0,1
177	523 781,56	2 286 694,85	0,1
178	523 946,35	2 286 815,87	0,1
179	523 974,76	2 286 836,34	0,1
180	524 012,79	2 286 861,94	0,1
181	524 053,24	2 286 884,98	0,1
182	524 114,15	2 286 919,87	0,1
183	524 186,48	2 286 961,72	0,1
184	524 308,76	2 287 031,32	0,1
185	524 377,40	2 287 070,88	0,1
186	524 511,23	2 287 147,26	0,1
187	524 587,02	2 287 190,76	0,1
188	524 619,67	2 287 209,91	0,1
189	524 815,57	2 287 223,13	0,1
190	524 904,59	2 287 254,73	0,1
191	525 034,87	2 287 301,64	0,1
192	525 031,51	2 287 310,98	0,1
193	525 030,70	2 287 311,22	0,1
194	525 030,99	2 287 312,19	0,1
195	525 031,08	2 287 312,16	0,1
196	525 027,76	2 287 321,40	0,1
197	524 897,52	2 287 274,51	0,1
198	524 811,27	2 287 243,89	0,1
199	524 613,31	2 287 230,53	0,1
200	524 576,48	2 287 208,93	0,1
201	524 500,80	2 287 165,49	0,1
202	524 366,95	2 287 089,10	0,1
203	524 298,32	2 287 049,54	0,1
204	524 176,03	2 286 979,94	0,1
205	524 103,67	2 286 938,07	0,1
206	524 001,72	2 286 879,79	0,1
207	523 962,75	2 286 853,57	0,1
208	523 933,99	2 286 832,85	0,1
209	523 494,97	2 286 510,47	0,1
210	523 517,35	2 286 422,59	0,1
211	523 536,14	2 286 349,52	0,1
212	523 555,36	2 286 273,40	0,1
213	523 602,94	2 286 091,12	0,1
214	523 615,80	2 286 038,57	0,1
215	523 623,61	2 286 009,49	0,1
216	523 577,50	2 285 989,60	0,1
217	523 520,71	2 285 964,81	0,1
218	523 469,25	2 285 943,19	0,1
219	523 421,24	2 285 937,12	0,1
220	523 384,51	2 285 959,62	0,1
221	523 345,90	2 285 984,01	0,1

222	523 294,96	2 286 015,68	0,1
223	523 205,90	2 286 071,95	0,1
224	523 152,04	2 286 104,86	0,1
225	523 115,17	2 286 127,86	0,1
226	523 077,29	2 286 151,83	0,1
227	523 002,77	2 286 197,97	0,1
228	522 858,32	2 286 289,08	0,1
229	522 785,44	2 286 334,29	0,1
230	522 710,90	2 286 381,23	0,1
231	522 661,82	2 286 412,34	0,1
232	522 619,14	2 286 439,10	0,1
233	522 562,27	2 286 474,30	0,1
234	522 514,63	2 286 504,37	0,1
235	522 463,51	2 286 536,29	0,1
236	522 273,37	2 286 647,75	0,1
237	522 202,72	2 286 688,70	0,1
238	522 161,20	2 286 713,02	0,1
239	521 877,73	2 286 880,91	0,1
240	521 827,88	2 286 909,75	0,1
241	521 764,50	2 286 947,00	0,1
242	521 704,00	2 286 982,97	0,1
243	521 650,10	2 287 014,06	0,1
244	521 600,28	2 287 043,61	0,1
245	521 559,56	2 287 068,25	0,1
246	521 386,35	2 287 170,21	0,1
247	521 340,66	2 287 196,42	0,1
248	521 274,10	2 287 237,11	0,1
249	521 211,32	2 287 273,65	0,1
250	521 143,48	2 287 312,73	0,1
251	521 027,70	2 287 381,95	0,1
252	520 983,19	2 287 408,40	0,1
253	520 935,79	2 287 434,34	0,1
254	520 867,74	2 287 477,07	0,1
255	520 826,13	2 287 501,42	0,1
256	520 766,08	2 287 536,97	0,1
257	520 639,12	2 287 611,21	0,1
258	520 580,58	2 287 646,26	0,1
259	520 444,73	2 287 726,55	0,1
260	520 373,33	2 287 769,09	0,1
261	520 234,62	2 287 852,08	0,1
262	520 151,92	2 287 900,45	0,1
263	520 045,13	2 287 963,66	0,1
264	519 907,23	2 288 046,27	0,1
265	519 633,66	2 288 207,86	0,1
266	519 574,56	2 288 241,91	0,1
267	519 472,45	2 288 302,16	0,1
268	519 406,32	2 288 339,99	0,1
1	519 402,77	2 288 333,78	0,1
Вырез 1 из 4			
269	523 623,39	2 286 043,05	0,1
270	523 623,72	2 286 044,00	0,1
271	523 622,78	2 286 044,33	0,1
272	523 622,44	2 286 043,38	0,1
269	523 623,39	2 286 043,05	0,1
Вырез 2 из 4			
273	523 968,65	2 286 844,57	0,1
274	523 969,31	2 286 845,33	0,1
275	523 968,56	2 286 845,99	0,1

276	523 967,90	2 286 845,23	0,1
273	523 968,65	2 286 844,57	0,1
Вырез 3 из 4			
277	526 223,74	2 286 087,11	0,1
278	526 224,49	2 286 087,43	0,1
279	526 224,06	2 286 088,44	0,1
280	526 223,31	2 286 088,12	0,1
277	526 223,74	2 286 087,11	0,1
Вырез 4 из 4			
281	527 258,80	2 284 207,62	0,1
282	527 259,57	2 284 207,73	0,1
283	527 259,38	2 284 209,04	0,1
284	527 258,61	2 284 208,93	0,1
281	527 258,80	2 284 207,62	0,1

Кадастровый инженер



Е.Э. Лысенко