

Объект: "ВЛ-10 кВ Л-3 ПС Зеленая"

(наименование объекта)

Местоположение: Новгородская область, Валдайский район

Кадастровые кварталы: 53:03:0904001; 53:03:0906001; 53:03:0911001; 53:03:0911002; 53:03:0913001; 53:03:0914001; 53:03:0914002; 53:03:0914003; 53:03:0915001; 53:03:0916001; 53:03:0917001; 53:03:0924001; 53:03:0928001


Кадастровые номера земельных участков: 53:03:0000000:158; 53:03:0000000:208; 53:03:0000000:10760; 53:03:0000000:10819; 53:03:0000000:12563; 53:03:0906001:38; 53:03:0906001:40; 53:03:0906001:50; 53:03:0906001:65; 53:03:0906001:79; 53:03:0906001:81; 53:03:0906001:151; 53:03:0906001:156; 53:03:0906001:283; 53:03:0911001:71; 53:03:0911001:74; 53:03:0911001:75; 53:03:0911001:77; 53:03:0911001:78; 53:03:0911001:292; 53:03:0914002:237; 53:03:0914003:8; 53:03:0914003:9; 53:03:0915001:79; 53:03:0915001:80; 53:03:0915001:83; 53:03:0915001:85; 53:03:0915001:105; 53:03:0915001:116; 53:03:0915001:117; 53:03:0915001:118; 53:03:0915001:119; 53:03:0915001:121; 53:03:0915001:123; 53:03:0915001:125; 53:03:0915001:128; 53:03:0915001:129; 53:03:0915001:217; 53:03:0915001:219; 53:03:0000000:209; 53:03:0000000:10759; 53:03:0000000:10952; 53:03:0913001:62; 53:03:0914001:9; 53:03:0914001:34; 53:03:0914001:129; 53:03:0914001:131; 53:03:0914001:133; 53:03:0914001:182; 53:03:0914001:183; 53:03:0914001:184; 53:03:0914002:10; 53:03:0914002:25; 53:03:0914002:26; 53:03:0914002:27; 53:03:0914002:28; 53:03:0914002:127; 53:03:0914002:128; 53:03:0914002:140; 53:03:0914002:142; 53:03:0914002:144; 53:03:0914002:376; 53:03:0916001:121; 53:03:0917001:1; 53:03:0917001:82; 53:03:0917001:90; 53:03:0917001:91; 53:03:0917001:92; 53:03:0917001:102; 53:03:0917001:103; 53:03:0917001:109; 53:03:0917001:110; 53:03:0917001:168; 53:03:0917001:185; 53:03:0000000:10801; 53:03:0000000:10812; 53:03:0000000:12730; 53:03:0904001:25; 53:03:0911001:6; 53:03:0911001:300; 53:03:0911002:9; 53:03:0911002:13; 53:03:0915001:28; 53:03:0915001:34; 53:03:0915001:122; 53:03:0915001:143; 53:03:0915001:198; 53:03:0916001:1; 53:03:0916001:93; 53:03:0916001:95; 53:03:0917001:94; 53:03:0917001:95; 53:03:0917001:96; 53:03:0917001:115; 53:03:0924001:25; 53:03:0924001:35; 53:03:0928001:37; 53:03:0928001:65; 53:03:0000000:13453; 53:03:0906001:284

Система координат: МСК-53 (Зона 2);

Каталог координат: Приложение 1

Площадь сервитута: 283 794 кв.м

Схема расположения листов

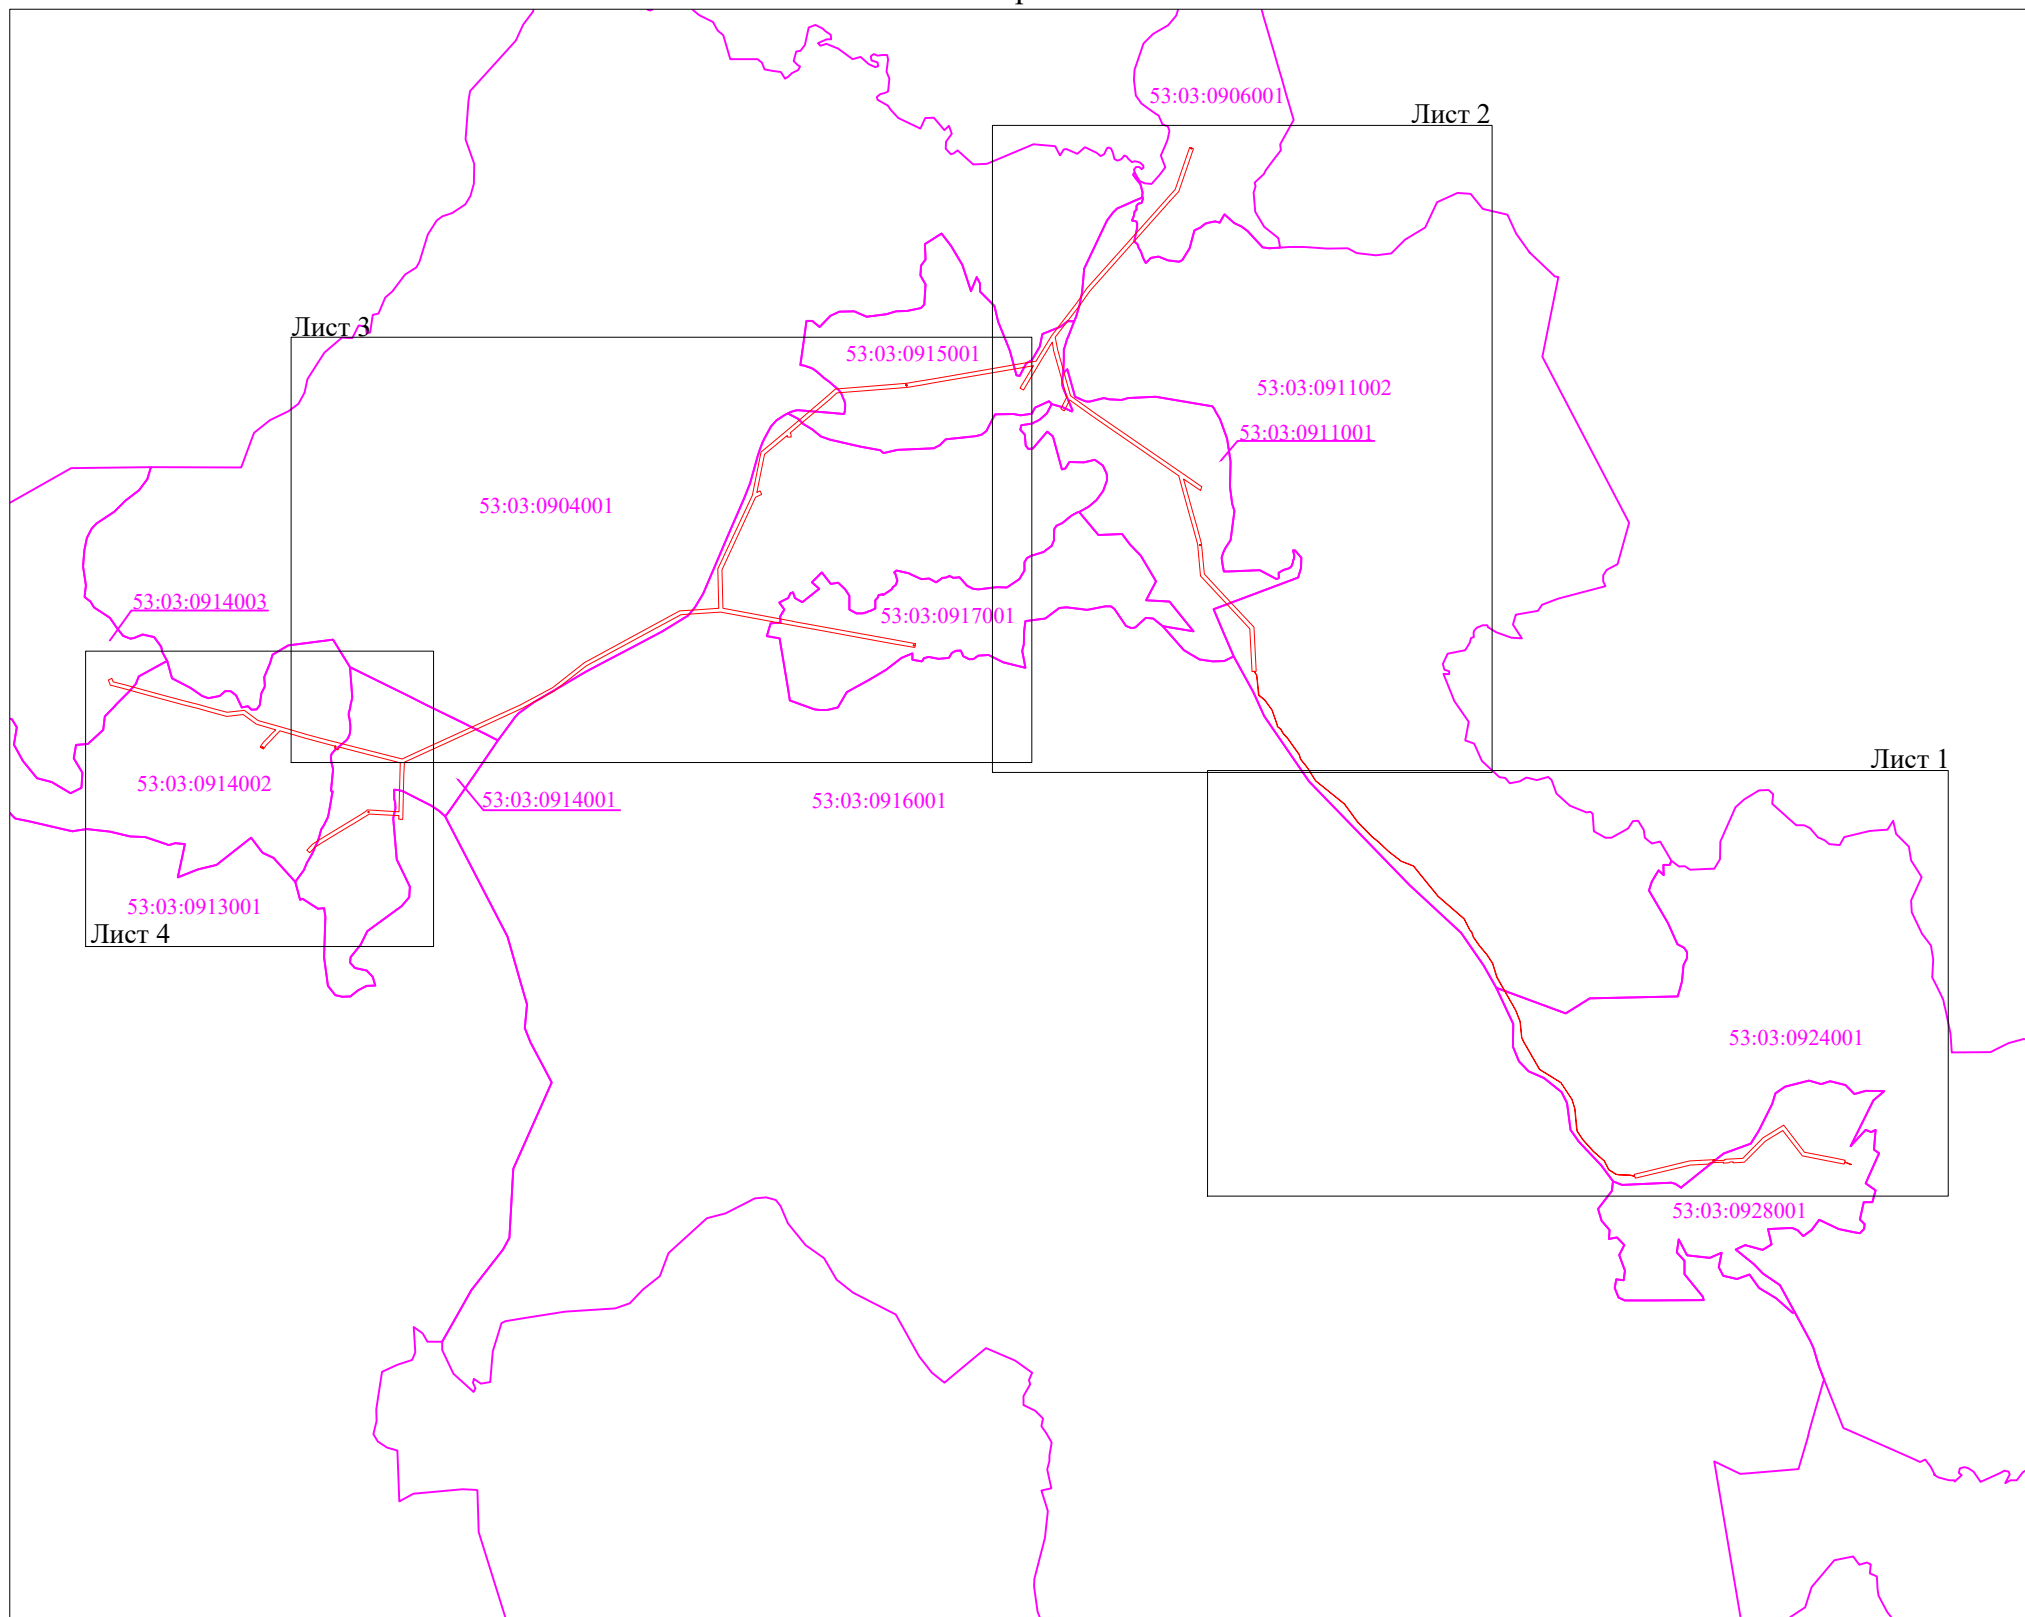

Масштаб 1:40000

- Используемые условные знаки и обозначения:
- граница публичного сервитута;
 - граница кадастровых кварталов по сведениям ЕГРН;
 - 53:03:0755001 - номер кадастрового квартала по сведениям ЕГРН.

Подпись



/Е.Э. Лысенко/

Дата "17" мая 2022 г.








Схема границ размещения публичного сервитута

Объект: "ВЛ-10 кВ Л-3 ПС Зеленая"

Лист 1



Масштаб 1:10000

- Используемые условные знаки и обозначения:
-  - граница публичного сервитута;
 -  - граница земельных участков по сведениям ЕГРН;
 -  - граница кадастровых кварталов по сведениям ЕГРН;
 -  - характерная точка границ публичного сервитута;
 -  - номер кадастрового квартала по сведениям ЕГРН;
 -  - номер земельного участка по сведениям ЕГРН;
 -  - номер поворотной точки границы публичного сервитута.



Масштаб 1:10000

- Используемые условные знаки и обозначения:
- граница публичного сервитута;
 - граница земельных участков по сведениям ЕГРН;
 - граница кадастровых кварталов по сведениям ЕГРН;
 - характерная точка границ публичного сервитута;
 - 53:03:0911001 - номер кадастрового квартала по сведениям ЕГРН;
 - :85 - номер земельного участка по сведениям ЕГРН;
 - 1 - номер поворотной точки границы публичного сервитута.

Схема границ размещения публичного сервитута

Объект: "ВЛ-10 кВ Л-3 ПС Зеленая"

Лист 3



Используемые условные знаки и обозначения:


- граница публичного сервитута;
- граница земельных участков по сведениям ЕГРН;
- граница кадастровых кварталов по сведениям ЕГРН;
- характерная точка границ публичного сервитута;
- 53:03:0904001 - номер кадастрового квартала по сведениям ЕГРН;
- :85 - номер земельного участка по сведениям ЕГРН;
- 1 - номер поворотной точки границы публичного сервитута.

Масштаб 1:10000

Схема границ размещения публичного сервитута



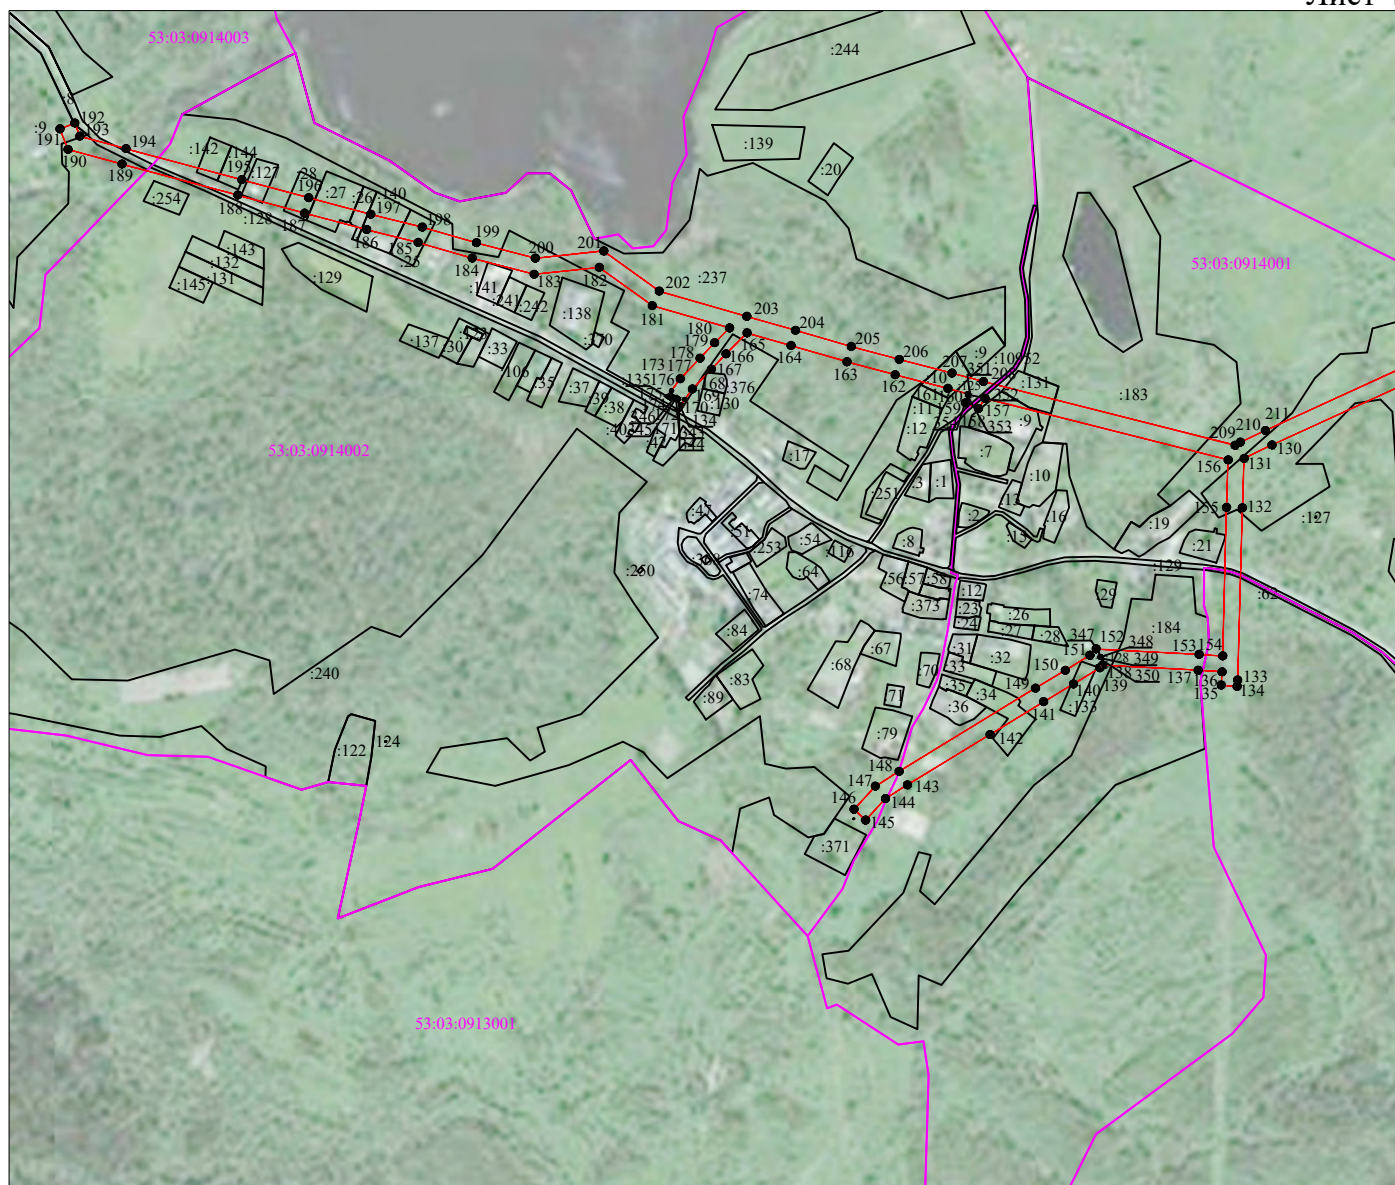

Объект: "ВЛ-10 кВ Л-3 ПС Зеленая"

Лист 4



Масштаб 1:10000

Используемые условные знаки и обозначения:

-  - граница публичного сервитута;
-  - граница земельных участков по сведениям ЕГРН;
-  - граница кадастровых кварталов по сведениям ЕГРН;
-  - характерная точка границ публичного сервитута;
- 53:03:0914002 - номер кадастрового квартала по сведениям ЕГРН;
- :85 - номер земельного участка по сведениям ЕГРН;
- 1 - номер поворотной точки границы публичного сервитута.

Система координат МСК-53, зона 2			
Метод определения координат характерных точек границ - аналитический			
Площадь публичного сервитута 283 794 кв. м.			
Обозначение характерных точек границы	Координаты, м		Средняя квадратическая погрешность определения координат характерных точек границ
	X, м	Y, м	
1	530 068,49	2 291 273,88	0,1
2	530 067,92	2 291 273,67	0,1
3	530 067,23	2 291 271,53	0,1
4	530 079,91	2 291 238,00	0,1
5	530 070,60	2 291 236,18	0,1
6	530 103,04	2 291 071,22	0,1
7	530 114,29	2 291 014,54	0,1
8	530 248,28	2 290 909,99	0,1
9	530 192,34	2 290 819,53	0,1
10	530 080,57	2 290 707,90	0,1
11	530 077,47	2 290 648,53	0,1
12	530 082,50	2 290 648,99	0,1
13	530 081,78	2 290 635,13	0,1
14	530 076,16	2 290 623,52	0,1
15	530 074,68	2 290 595,17	0,1
16	530 079,81	2 290 597,50	0,1
17	530 075,98	2 290 524,08	0,1
18	530 070,56	2 290 516,30	0,1
19	530 065,57	2 290 420,66	0,1
20	529 994,83	2 290 130,02	0,1
21	530 003,93	2 290 127,80	0,1
22	530 010,21	2 290 103,66	0,1
23	530 012,94	2 290 042,97	0,1
24	530 015,10	2 290 027,39	0,1
25	530 039,72	2 289 989,30	0,1
26	530 086,32	2 289 965,78	0,1
27	530 136,36	2 289 908,25	0,1
28	530 200,44	2 289 850,65	0,1
29	530 245,10	2 289 821,74	0,1
30	530 282,25	2 289 817,47	0,1
31	530 362,30	2 289 810,20	0,1
32	530 411,31	2 289 795,20	0,1
33	530 500,29	2 289 736,55	0,1
34	530 541,43	2 289 672,07	0,1
35	530 569,56	2 289 623,29	0,1
36	530 717,14	2 289 539,08	0,1
37	530 739,50	2 289 528,34	0,1
38	530 823,82	2 289 519,79	0,1
39	530 883,97	2 289 496,38	0,1
40	531 058,09	2 289 397,69	0,1

41	531 131,82	2 289 374,27	0,1
42	531 175,55	2 289 346,25	0,1
43	531 226,41	2 289 304,44	0,1
44	531 270,53	2 289 273,38	0,1
45	531 296,14	2 289 264,74	0,1
46	531 310,57	2 289 252,37	0,1
47	531 367,22	2 289 224,87	0,1
48	531 485,74	2 289 087,24	0,1
49	531 604,24	2 288 990,95	0,1
50	531 645,59	2 288 956,82	0,1
51	531 671,83	2 288 891,59	0,1
52	531 724,60	2 288 823,99	0,1
53	531 773,57	2 288 772,14	0,1
54	531 800,90	2 288 738,88	0,1
55	531 879,60	2 288 660,34	0,1
56	531 974,54	2 288 591,16	0,1
57	532 097,43	2 288 438,57	0,1
58	532 165,44	2 288 395,59	0,1
59	532 211,73	2 288 358,28	0,1
60	532 235,82	2 288 352,61	0,1
61	532 323,91	2 288 289,91	0,1
62	532 346,92	2 288 267,74	0,1
63	532 370,72	2 288 253,41	0,1
64	532 385,55	2 288 235,74	0,1
65	532 388,50	2 288 236,36	0,1
66	532 447,14	2 288 216,48	0,1
67	532 471,49	2 288 208,97	0,1
68	532 524,59	2 288 169,12	0,1
69	532 550,49	2 288 138,02	0,1
70	532 641,84	2 288 129,04	0,1
71	532 656,52	2 288 126,27	0,1
72	532 676,46	2 288 113,16	0,1
73	532 675,98	2 288 103,83	0,1
74	532 901,46	2 288 092,33	0,1
75	533 182,04	2 287 830,12	0,1
76	533 349,57	2 287 815,71	0,1
77	533 441,35	2 287 790,54	0,1
78	533 501,52	2 287 773,07	0,1
79	533 712,10	2 287 715,28	0,1
80	534 024,95	2 287 262,31	0,1
81	534 111,92	2 287 137,68	0,1
82	534 059,92	2 287 113,19	0,1
83	534 054,70	2 287 110,05	0,1
84	534 065,54	2 287 092,06	0,1
85	534 069,70	2 287 094,57	0,1
86	534 128,54	2 287 122,52	0,1
87	534 218,89	2 287 096,97	0,1
88	534 372,56	2 287 054,28	0,1
89	534 418,26	2 287 046,19	0,1
90	534 302,88	2 286 975,37	0,1

91	534 164,82	2 286 894,04	0,1
92	534 174,80	2 286 875,56	0,1
93	534 294,13	2 286 945,80	0,1
94	534 284,13	2 286 888,97	0,1
95	534 207,53	2 286 442,94	0,1
96	534 191,07	2 286 349,71	0,1
97	534 179,21	2 286 276,79	0,1
98	534 150,14	2 285 908,01	0,1
99	534 113,80	2 285 867,59	0,1
100	534 005,63	2 285 738,96	0,1
101	533 937,90	2 285 660,07	0,1
102	533 930,54	2 285 665,93	0,1
103	533 916,76	2 285 665,94	0,1
104	533 916,75	2 285 644,94	0,1
105	533 924,33	2 285 644,03	0,1
106	533 825,07	2 285 525,15	0,1
107	533 624,32	2 285 484,57	0,1
108	533 631,90	2 285 500,14	0,1
109	533 613,02	2 285 509,34	0,1
110	533 597,76	2 285 478,01	0,1
111	533 214,14	2 285 298,64	0,1
112	533 009,79	2 285 304,15	0,1
113	532 942,06	2 285 668,51	0,1
114	532 943,45	2 285 671,78	0,1
115	532 941,19	2 285 673,23	0,1
116	532 886,67	2 285 972,60	0,1
117	532 845,68	2 286 198,92	0,1
118	532 825,08	2 286 317,22	0,1
119	532 824,33	2 286 323,20	0,1
120	532 803,49	2 286 320,57	0,1
121	532 804,31	2 286 314,10	0,1
122	532 825,01	2 286 195,25	0,1
123	532 893,29	2 285 818,74	0,1
124	532 920,83	2 285 667,81	0,1
125	532 990,46	2 285 293,27	0,1
126	532 976,02	2 285 082,51	0,1
127	532 705,20	2 284 582,13	0,1
128	532 573,68	2 284 414,44	0,1
129	532 480,63	2 284 241,75	0,1
130	532 213,38	2 283 656,20	0,1
131	532 195,58	2 283 619,29	0,1
132	532 130,17	2 283 616,98	0,1
133	531 902,43	2 283 610,75	0,1
134	531 893,99	2 283 610,04	0,1
135	531 895,74	2 283 589,11	0,1
136	531 913,25	2 283 590,19	0,1
137	531 915,36	2 283 558,51	0,1
138	531 922,11	2 283 431,98	0,1
139	531 918,65	2 283 428,55	0,1
140	531 897,24	2 283 393,60	0,1

141	531 873,71	2 283 354,19	0,1
142	531 830,33	2 283 283,34	0,1
143	531 763,79	2 283 174,02	0,1
144	531 745,68	2 283 145,12	0,1
145	531 717,27	2 283 118,74	0,1
146	531 731,55	2 283 103,35	0,1
147	531 762,00	2 283 131,61	0,1
148	531 781,65	2 283 162,98	0,1
149	531 891,68	2 283 343,31	0,1
150	531 915,21	2 283 382,74	0,1
151	531 935,23	2 283 415,42	0,1
152	531 943,58	2 283 423,69	0,1
153	531 936,32	2 283 559,77	0,1
154	531 934,25	2 283 590,91	0,1
155	532 130,82	2 283 595,99	0,1
156	532 193,58	2 283 598,21	0,1
157	532 275,03	2 283 276,56	0,1
158	532 261,36	2 283 267,98	0,1
159	532 269,06	2 283 250,79	0,1
160	532 280,97	2 283 253,98	0,1
161	532 288,04	2 283 227,59	0,1
162	532 306,21	2 283 157,83	0,1
163	532 323,34	2 283 094,12	0,1
164	532 344,82	2 283 020,09	0,1
165	532 361,43	2 282 961,88	0,1
166	532 333,83	2 282 934,09	0,1
167	532 313,50	2 282 914,88	0,1
168	532 287,28	2 282 889,67	0,1
169	532 273,32	2 282 879,44	0,1
170	532 266,25	2 282 875,08	0,1
171	532 275,40	2 282 860,25	0,1
172	532 278,23	2 282 862,05	0,1
173	532 279,50	2 282 860,04	0,1
174	532 276,65	2 282 858,23	0,1
175	532 277,28	2 282 857,21	0,1
176	532 285,06	2 282 862,01	0,1
177	532 300,83	2 282 873,56	0,1
178	532 327,99	2 282 899,68	0,1
179	532 348,51	2 282 919,07	0,1
180	532 368,06	2 282 938,84	0,1
181	532 397,64	2 282 836,48	0,1
182	532 448,14	2 282 766,64	0,1
183	532 439,06	2 282 680,35	0,1
184	532 460,48	2 282 598,53	0,1
185	532 481,13	2 282 526,89	0,1
186	532 498,14	2 282 458,96	0,1
187	532 519,93	2 282 376,70	0,1
188	532 543,81	2 282 288,37	0,1
189	532 584,84	2 282 135,17	0,1
190	532 604,20	2 282 063,84	0,1

191	532 631,39	2 282 053,24	0,1
192	532 639,02	2 282 072,81	0,1
193	532 621,69	2 282 079,56	0,1
194	532 605,12	2 282 140,64	0,1
195	532 564,09	2 282 293,83	0,1
196	532 540,22	2 282 382,13	0,1
197	532 518,48	2 282 464,20	0,1
198	532 501,41	2 282 532,35	0,1
199	532 480,73	2 282 604,09	0,1
200	532 460,35	2 282 681,96	0,1
201	532 469,86	2 282 772,44	0,1
202	532 416,80	2 282 845,83	0,1
203	532 383,33	2 282 961,64	0,1
204	532 365,00	2 283 025,90	0,1
205	532 343,56	2 283 099,77	0,1
206	532 326,52	2 283 163,20	0,1
207	532 308,34	2 283 232,95	0,1
208	532 297,24	2 283 274,38	0,1
209	532 212,92	2 283 607,37	0,1
210	532 217,10	2 283 614,40	0,1
211	532 232,46	2 283 647,42	0,1
212	532 499,45	2 284 232,40	0,1
213	532 591,31	2 284 402,89	0,1
214	532 722,82	2 284 570,57	0,1
215	532 996,65	2 285 076,51	0,1
216	533 002,69	2 285 164,14	0,1
217	533 010,81	2 285 283,11	0,1
218	533 218,54	2 285 277,51	0,1
219	533 608,89	2 285 460,02	0,1
220	533 836,46	2 285 506,02	0,1
221	533 947,28	2 285 638,76	0,1
222	534 021,64	2 285 725,36	0,1
223	534 129,64	2 285 853,81	0,1
224	534 170,52	2 285 899,26	0,1
225	534 200,07	2 286 274,27	0,1
226	534 211,78	2 286 346,20	0,1
227	534 228,22	2 286 439,34	0,1
228	534 304,82	2 286 885,37	0,1
229	534 317,95	2 286 959,97	0,1
230	534 452,86	2 287 042,79	0,1
231	534 626,19	2 287 175,71	0,1
232	534 703,11	2 287 229,36	0,1
233	535 118,81	2 287 600,68	0,1
234	535 177,01	2 287 652,16	0,1
235	535 225,91	2 287 696,38	0,1
236	535 394,14	2 287 754,73	0,1
237	535 448,53	2 287 772,86	0,1
238	535 441,88	2 287 792,78	0,1
239	535 387,37	2 287 774,61	0,1
240	535 214,99	2 287 714,82	0,1

241	535 163,01	2 287 667,82	0,1
242	535 126,15	2 287 635,22	0,1
243	535 126,61	2 287 633,75	0,1
244	535 123,40	2 287 632,78	0,1
245	535 104,86	2 287 616,38	0,1
246	534 690,06	2 287 245,86	0,1
247	534 613,79	2 287 192,66	0,1
248	534 444,61	2 287 062,86	0,1
249	534 377,21	2 287 074,78	0,1
250	534 224,56	2 287 117,19	0,1
251	534 133,94	2 287 142,82	0,1
252	534 042,20	2 287 274,29	0,1
253	533 690,65	2 287 783,06	0,1
254	533 654,87	2 287 834,67	0,1
255	533 653,77	2 287 837,59	0,1
256	533 634,10	2 287 830,24	0,1
257	533 636,11	2 287 824,86	0,1
258	533 693,46	2 287 742,17	0,1
259	533 507,22	2 287 793,28	0,1
260	533 447,06	2 287 810,75	0,1
261	533 353,28	2 287 836,47	0,1
262	533 191,08	2 287 850,43	0,1
263	533 074,93	2 287 959,02	0,1
264	532 910,19	2 288 112,91	0,1
265	532 677,05	2 288 124,81	0,1
266	532 676,58	2 288 115,48	0,1
267	532 657,28	2 288 128,16	0,1
268	532 642,13	2 288 131,03	0,1
269	532 551,50	2 288 139,93	0,1
270	532 525,98	2 288 170,58	0,1
271	532 472,42	2 288 210,78	0,1
272	532 447,76	2 288 218,38	0,1
273	532 388,63	2 288 238,43	0,1
274	532 386,32	2 288 237,95	0,1
275	532 372,04	2 288 254,95	0,1
276	532 348,14	2 288 269,33	0,1
277	532 325,19	2 288 291,45	0,1
278	532 236,66	2 288 354,47	0,1
279	532 212,63	2 288 360,12	0,1
280	532 166,60	2 288 397,22	0,1
281	532 098,78	2 288 440,08	0,1
282	531 975,93	2 288 592,62	0,1
283	531 880,90	2 288 661,86	0,1
284	531 802,39	2 288 740,23	0,1
285	531 775,07	2 288 773,47	0,1
286	531 726,12	2 288 825,30	0,1
287	531 673,58	2 288 892,60	0,1
288	531 647,25	2 288 958,04	0,1
289	531 605,50	2 288 992,50	0,1
290	531 487,14	2 289 088,68	0,1

291	531 368,47	2 289 226,49	0,1
292	531 311,68	2 289 254,06	0,1
293	531 297,15	2 289 266,51	0,1
294	531 271,44	2 289 275,18	0,1
295	531 227,62	2 289 306,03	0,1
296	531 176,73	2 289 347,87	0,1
297	531 132,67	2 289 376,10	0,1
298	531 058,90	2 289 399,53	0,1
299	530 884,83	2 289 498,19	0,1
300	530 824,29	2 289 521,75	0,1
301	530 740,05	2 289 530,29	0,1
302	530 718,07	2 289 540,85	0,1
303	530 571,02	2 289 624,75	0,1
304	530 543,14	2 289 673,11	0,1
305	530 501,75	2 289 737,99	0,1
306	530 412,17	2 289 797,03	0,1
307	530 362,69	2 289 812,17	0,1
308	530 282,45	2 289 819,46	0,1
309	530 245,80	2 289 823,67	0,1
310	530 201,66	2 289 852,24	0,1
311	530 137,79	2 289 909,66	0,1
312	530 087,57	2 289 967,39	0,1
313	530 041,10	2 289 990,84	0,1
314	530 017,02	2 290 028,10	0,1
315	530 014,93	2 290 043,15	0,1
316	530 012,20	2 290 103,96	0,1
317	530 006,13	2 290 127,27	0,1
318	530 015,23	2 290 125,05	0,1
319	530 086,44	2 290 417,60	0,1
320	530 093,30	2 290 548,98	0,1
321	530 087,89	2 290 541,20	0,1
322	530 091,09	2 290 602,63	0,1
323	530 096,22	2 290 604,96	0,1
324	530 101,12	2 290 698,74	0,1
325	530 208,92	2 290 806,41	0,1
326	530 276,04	2 290 914,96	0,1
327	530 133,37	2 291 026,29	0,1
328	530 102,18	2 291 184,17	0,1
329	530 091,21	2 291 240,21	0,1
330	530 081,90	2 291 238,39	0,1
1	530 068,49	2 291 273,88	0,1
Вырез 1 из 7			
331	533 346,20	2 287 827,32	0,1
332	533 346,50	2 287 828,86	0,1
333	533 345,08	2 287 829,13	0,1
334	533 344,78	2 287 827,58	0,1
331	533 346,20	2 287 827,32	0,1
Вырез 2 из 7			
335	534 196,86	2 286 273,08	0,1
336	534 197,29	2 286 275,04	0,1

337	534 189,52	2 286 276,75	0,1
338	534 189,09	2 286 274,79	0,1
335	534 196,86	2 286 273,08	0,1
Вырез 3 из 7			
339	532 814,94	2 286 314,24	0,1
340	532 814,76	2 286 315,04	0,1
341	532 813,62	2 286 314,79	0,1
342	532 813,80	2 286 313,98	0,1
339	532 814,94	2 286 314,24	0,1
Вырез 4 из 7			
343	532 276,03	2 282 868,71	0,1
344	532 274,52	2 282 871,08	0,1
345	532 272,56	2 282 869,85	0,1
346	532 274,07	2 282 867,46	0,1
343	532 276,03	2 282 868,71	0,1
Вырез 5 из 7			
347	531 933,16	2 283 429,12	0,1
348	531 933,38	2 283 430,04	0,1
349	531 932,60	2 283 430,24	0,1
350	531 932,38	2 283 429,30	0,1
347	531 933,16	2 283 429,12	0,1
Вырез 6 из 7			
351	532 279,71	2 283 254,84	0,1
352	532 279,35	2 283 255,35	0,1
353	532 278,25	2 283 254,56	0,1
354	532 278,61	2 283 254,06	0,1
351	532 279,71	2 283 254,84	0,1
Вырез 7 из 7			
355	535 444,62	2 287 782,02	0,1
356	535 444,33	2 287 783,04	0,1
357	535 443,63	2 287 782,85	0,1
358	535 443,93	2 287 781,82	0,1
355	535 444,62	2 287 782,02	0,1

Кадастровый инженер



Е.Э. Лысенко