

Схема границ размещения публичного сервитута

Объект: "ВЛ-6 кВ Л-17 от ПС 110 кВ Выползово"

(наименование объекта)

Местоположение: Новгородская область, Валдайский район

Кадастровые кварталы: 53:03:0416006; 53:03:0417003; 53:03:0419001; 53:03:0428002; 53:03:0428003; 53:03:0428005; 53:03:0428008


Кадастровые номера земельных участков: 53:03:0000000:9; 53:03:0000000:217; 53:03:0000000:223; 53:03:0000000:10946; 53:03:0000000:12388; 53:03:0000000:12617; 53:03:0000000:12653; 53:03:0000000:13126; 53:03:0000000:13134; 53:03:0416006:22; 53:03:0417003:2; 53:03:0417003:18; 53:03:0417003:21; 53:03:0417003:23; 53:03:0417003:107; 53:03:0419001:18; 53:03:0419001:20; 53:03:0428002:142; 53:03:0428002:143; 53:03:0428002:146; 53:03:0428002:148; 53:03:0428002:151; 53:03:0428002:152; 53:03:0428002:154; 53:03:0428002:157; 53:03:0428002:180; 53:03:0428002:409; 53:03:0428002:410; 53:03:0428002:665; 53:03:0428003:22; 53:03:0428003:240; 53:03:0428003:258; 53:03:0428003:269; 53:03:0428003:604; 53:03:0428003:643; 53:03:0428003:787; 53:03:0428003:804; 53:03:0428008:24; 53:03:0428008:26; 53:03:0428008:31; 53:03:0428003:71; 53:03:0428003:72; 53:03:0428003:239; 53:03:0428008:17; 53:03:0428008:18

Система координат: МСК-53 (Зона 2);

Каталог координат: Приложение 1

Площадь сервитута: 168 440 кв.м

Схема расположения листов

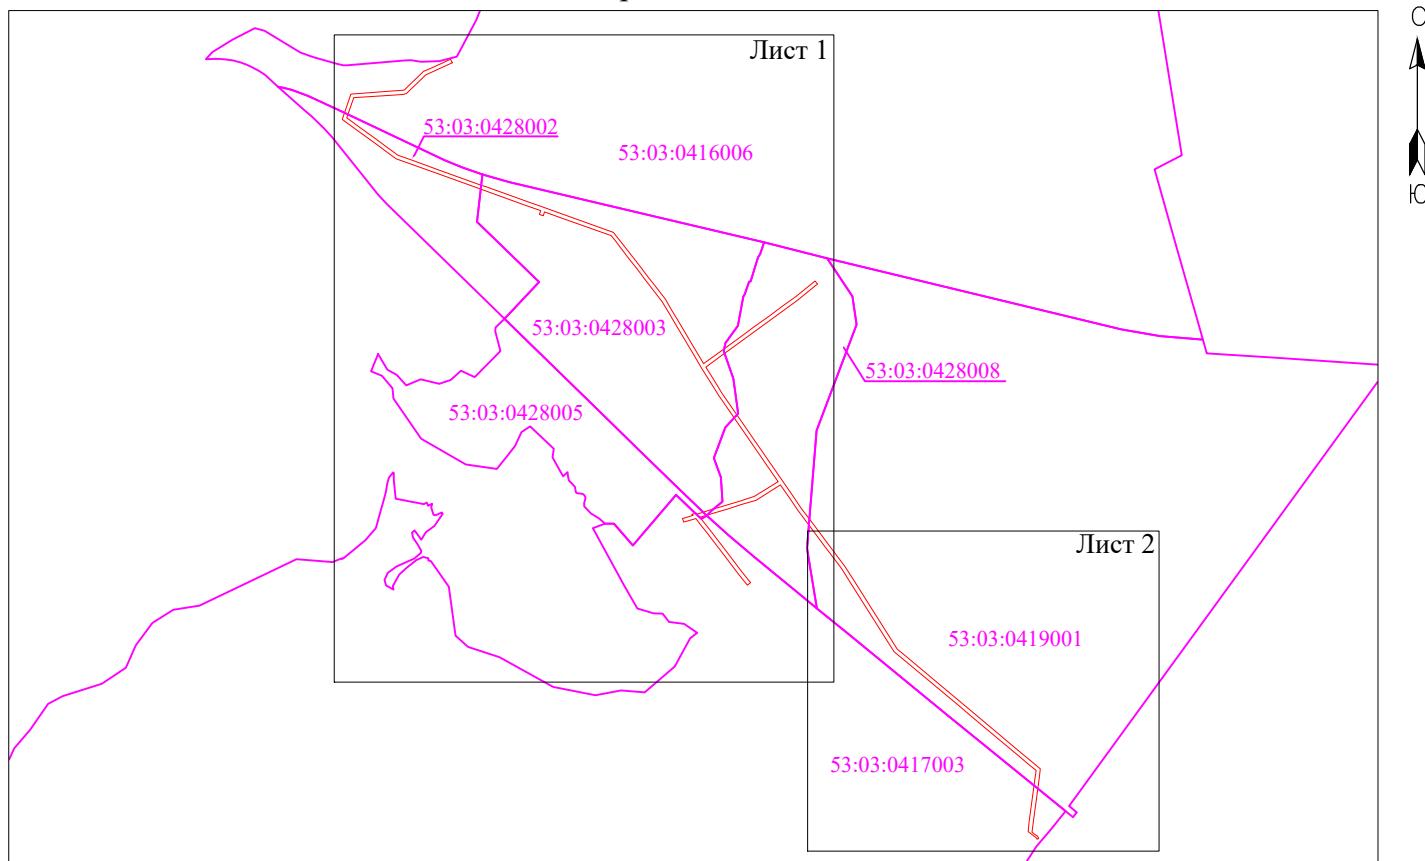

Масштаб 1:40000

Используемые условные знаки и обозначения:



- граница публичного сервитута;



- граница кадастровых кварталов по сведениям ЕГРН;

53:03:0419001


- номер кадастрового квартала по сведениям ЕГРН.

Подпись _____



/Е.Э. Лысенко/

Дата "25" мая 2022 г.

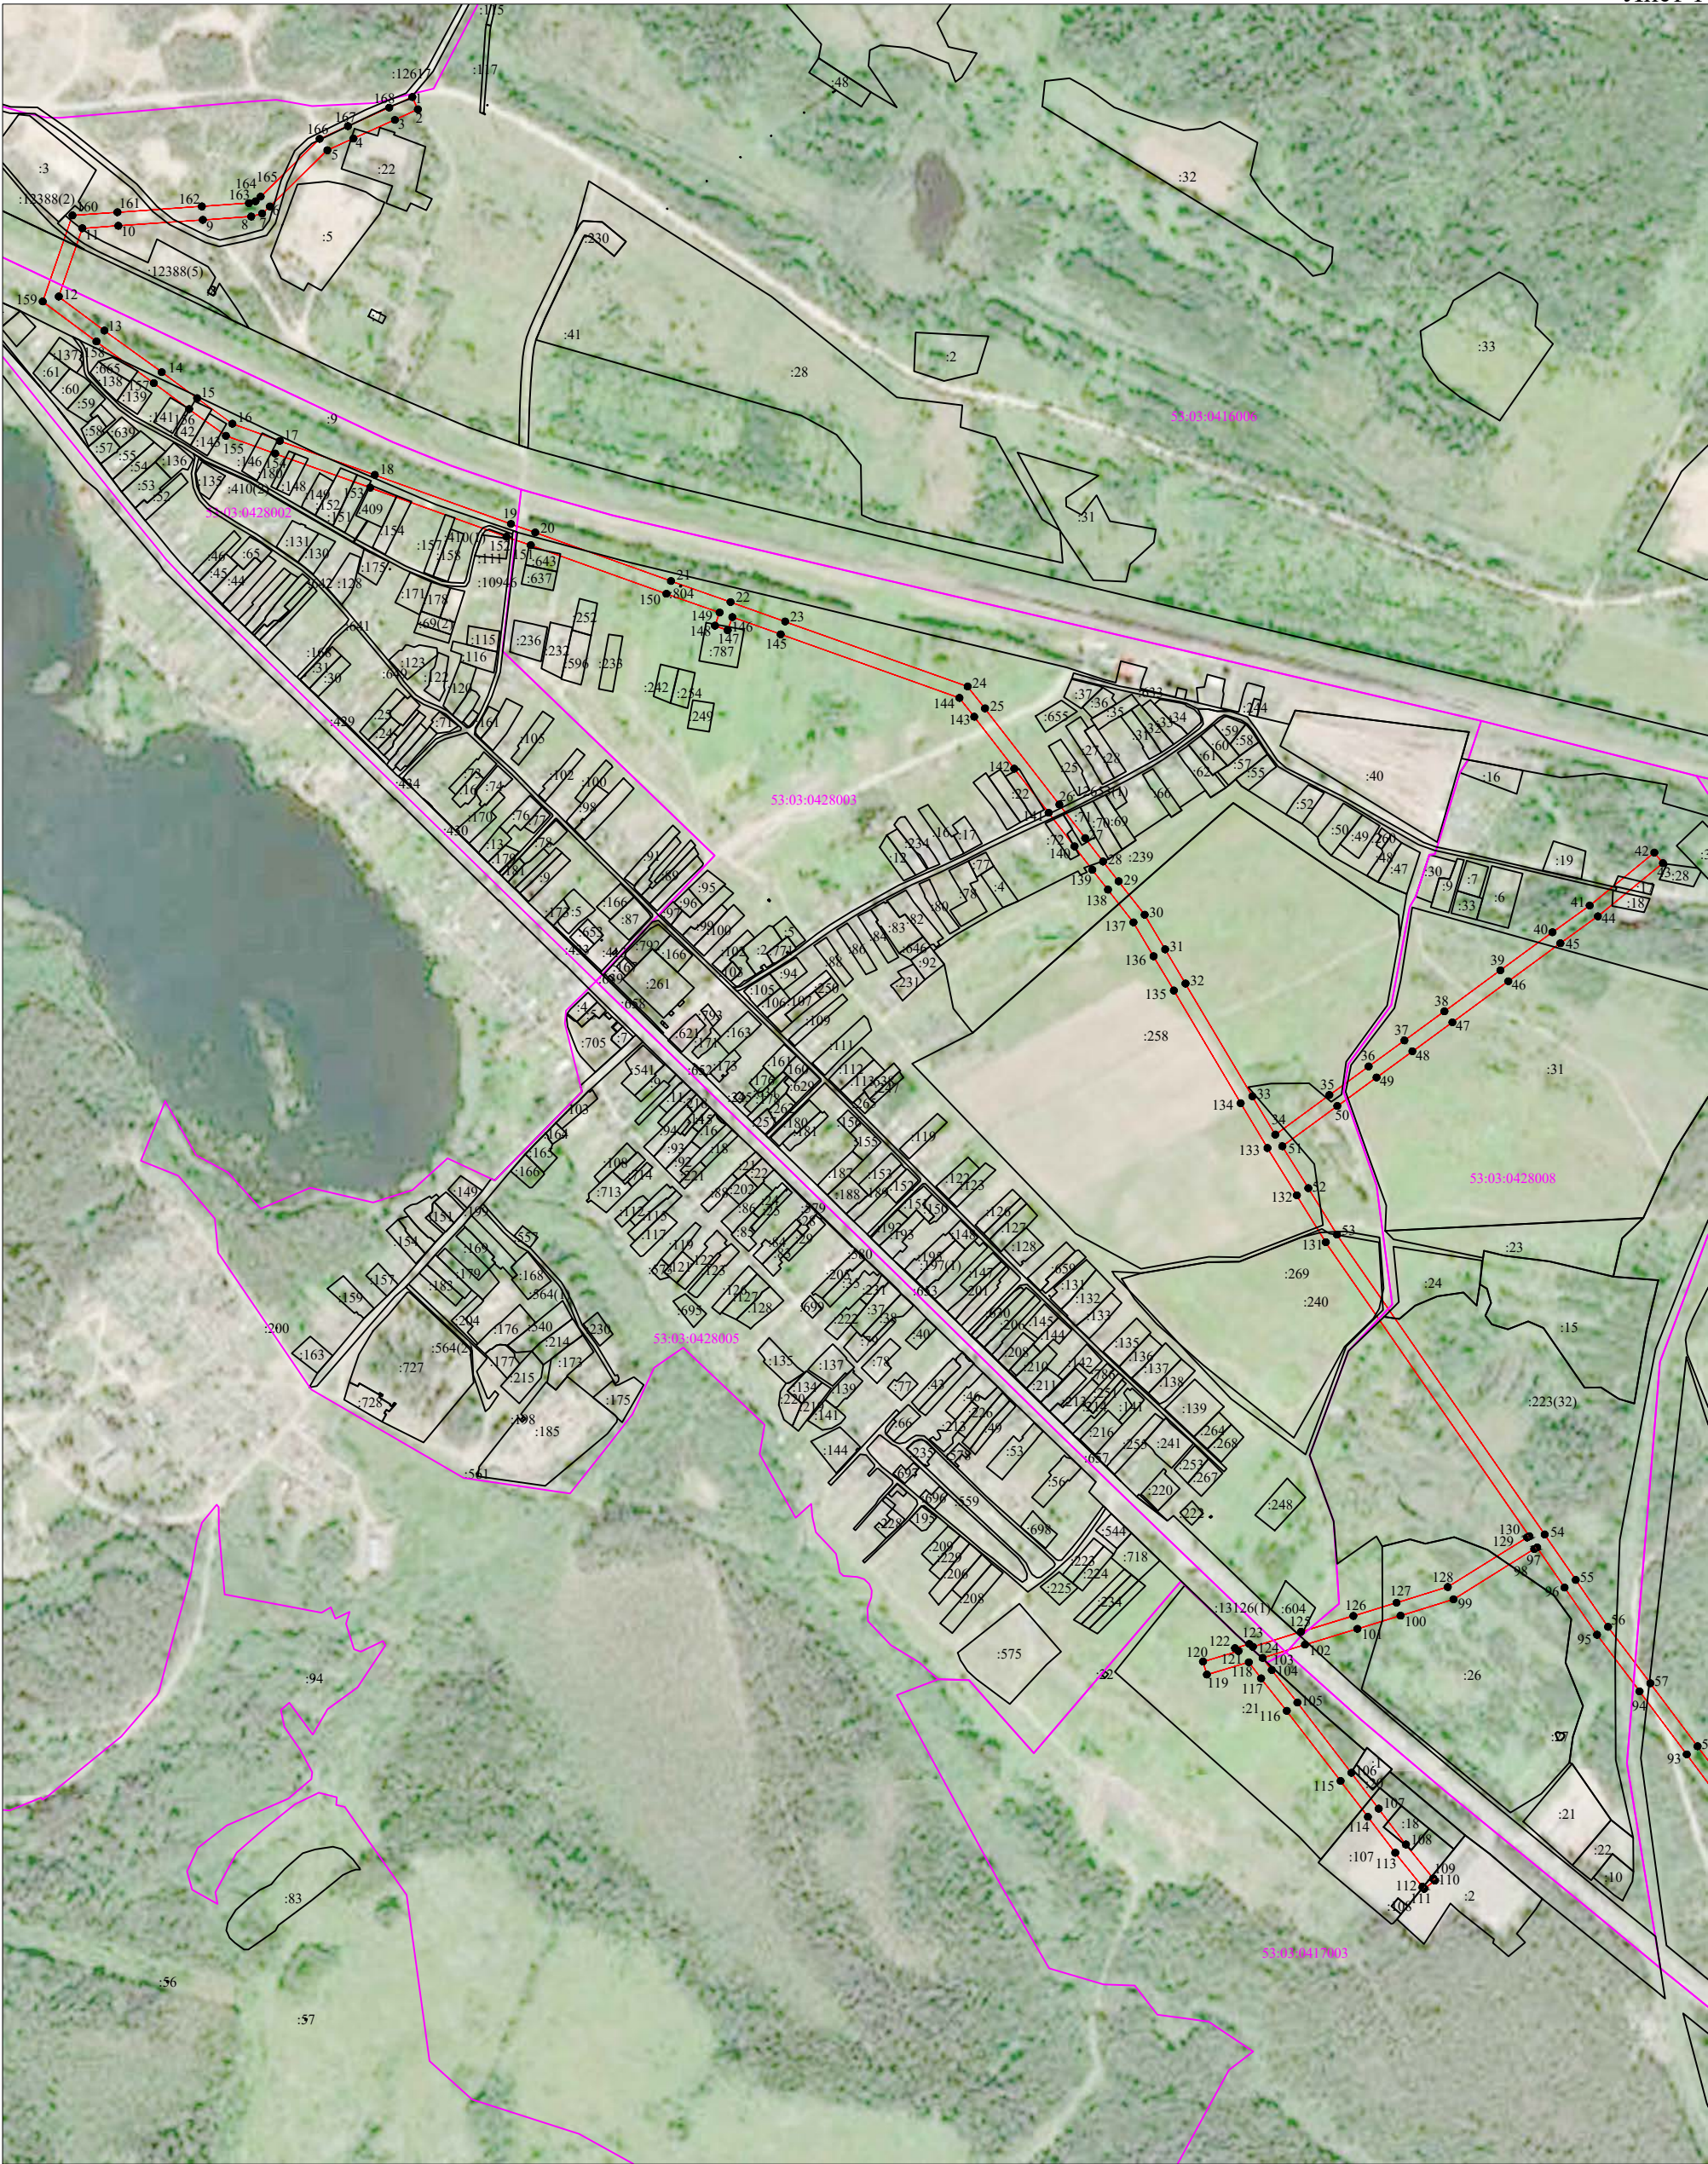

Масштаб 1:10000

- Используемые условные знаки и обозначения:
-  - граница публичного сервитута;
 -  - граница земельных участков по сведениям ЕГРН;
 -  - граница кадастровых кварталов по сведениям ЕГРН;
 -  - характерная точка границ публичного сервитута;
 -  53:03:0428003 - номер кадастрового квартала по сведениям ЕГРН;
 -  :85 - номер земельного участка по сведениям ЕГРН;
 -  1 - номер поворотной точки границы публичного сервитута.

Схема границ размещения публичного сервитута

Объект: "ВЛ-6 кВ Л-17 от ПС 110 кВ Выползово"

Лист 2



Масштаб 1:10000

Используемые условные знаки и обозначения:

- граница публичного сервитута;
- граница земельных участков по сведениям ЕГРН;
- граница кадастровых кварталов по сведениям ЕГРН;
- характерная точка границ публичного сервитута;
- 53:03:0419001 - номер кадастрового квартала по сведениям ЕГРН;
- :85 - номер земельного участка по сведениям ЕГРН;
- 1 - номер поворотной точки границы публичного сервитута.

Система координат МСК-53, зона 2			
Метод определения координат характерных точек границ - аналитический			
Площадь публичного сервитута 168 440 кв. м.			
Обозначение характерных точек границы	Координаты, м		Средняя квадратическая погрешность определения координат характерных точек границ
	Х, м	У, м	
1	510 897,30	2 317 124,54	0,1
2	510 878,22	2 317 133,30	0,1
3	510 861,78	2 317 097,48	0,1
4	510 832,95	2 317 033,32	0,1
5	510 814,76	2 316 992,81	0,1
6	510 727,35	2 316 903,58	0,1
7	510 716,57	2 316 891,69	0,1
8	510 711,84	2 316 874,69	0,1
9	510 706,61	2 316 799,53	0,1
10	510 697,50	2 316 668,42	0,1
11	510 693,62	2 316 612,62	0,1
12	510 587,63	2 316 576,01	0,1
13	510 534,80	2 316 646,86	0,1
14	510 470,24	2 316 735,86	0,1
15	510 429,93	2 316 790,76	0,1
16	510 390,30	2 316 845,33	0,1
17	510 363,66	2 316 918,88	0,1
18	510 310,89	2 317 066,34	0,1
19	510 234,66	2 317 277,76	0,1
20	510 221,53	2 317 315,41	0,1
21	510 146,11	2 317 525,94	0,1
22	510 113,50	2 317 618,38	0,1
23	510 083,21	2 317 703,18	0,1
24	509 982,41	2 317 986,31	0,1
25	509 948,50	2 318 013,10	0,1
26	509 799,28	2 318 128,59	0,1
27	509 747,09	2 318 168,68	0,1
28	509 710,76	2 318 196,35	0,1
29	509 680,12	2 318 220,51	0,1
30	509 628,12	2 318 260,92	0,1
31	509 574,45	2 318 292,77	0,1
32	509 521,36	2 318 324,29	0,1
33	509 346,51	2 318 428,04	0,1
34	509 286,87	2 318 463,59	0,1
35	509 348,36	2 318 547,44	0,1
36	509 392,70	2 318 608,43	0,1
37	509 433,10	2 318 664,00	0,1
38	509 478,19	2 318 726,02	0,1
39	509 541,98	2 318 812,87	0,1
40	509 600,94	2 318 893,64	0,1

41	509 642,45	2 318 951,42	0,1
42	509 724,55	2 319 051,75	0,1
43	509 708,29	2 319 065,05	0,1
44	509 625,78	2 318 964,21	0,1
45	509 583,93	2 318 905,96	0,1
46	509 525,03	2 318 825,27	0,1
47	509 461,23	2 318 738,41	0,1
48	509 416,12	2 318 676,35	0,1
49	509 375,72	2 318 620,78	0,1
50	509 331,40	2 318 559,82	0,1
51	509 268,85	2 318 474,53	0,1
52	509 203,87	2 318 514,90	0,1
53	509 131,54	2 318 559,49	0,1
54	508 666,33	2 318 881,60	0,1
55	508 595,90	2 318 929,83	0,1
56	508 523,05	2 318 979,91	0,1
57	508 435,49	2 319 045,61	0,1
58	508 337,67	2 319 118,81	0,1
59	508 216,20	2 319 209,72	0,1
60	508 152,67	2 319 250,07	0,1
61	507 777,65	2 319 487,02	0,1
62	507 748,24	2 319 522,27	0,1
63	507 546,31	2 319 764,29	0,1
64	507 495,26	2 319 825,16	0,1
65	507 433,35	2 319 899,11	0,1
66	507 228,28	2 320 144,04	0,1
67	507 189,78	2 320 189,87	0,1
68	507 144,41	2 320 243,59	0,1
69	507 087,65	2 320 236,67	0,1
70	506 999,79	2 320 224,70	0,1
71	506 862,00	2 320 206,33	0,1
72	506 809,72	2 320 199,66	0,1
73	506 798,41	2 320 213,88	0,1
74	506 788,71	2 320 228,03	0,1
75	506 777,89	2 320 235,18	0,1
76	506 772,37	2 320 226,84	0,1
77	506 781,56	2 320 220,77	0,1
78	506 790,36	2 320 207,93	0,1
79	506 813,41	2 320 178,96	0,1
80	506 864,72	2 320 185,51	0,1
81	507 002,59	2 320 203,89	0,1
82	507 090,34	2 320 215,84	0,1
83	507 135,68	2 320 221,37	0,1
84	507 173,72	2 320 176,34	0,1
85	507 212,20	2 320 130,53	0,1
86	507 417,24	2 319 885,64	0,1
87	507 479,16	2 319 811,68	0,1
88	507 530,20	2 319 750,82	0,1
89	507 732,11	2 319 508,82	0,1
90	507 763,64	2 319 471,03	0,1

91	508 141,43	2 319 232,33	0,1
92	508 204,26	2 319 192,42	0,1
93	508 325,09	2 319 102,00	0,1
94	508 422,90	2 319 028,80	0,1
95	508 510,79	2 318 962,85	0,1
96	508 584,02	2 318 912,51	0,1
97	508 646,33	2 318 869,84	0,1
98	508 643,72	2 318 865,42	0,1
99	508 565,58	2 318 739,94	0,1
100	508 540,37	2 318 657,97	0,1
101	508 519,88	2 318 590,91	0,1
102	508 495,32	2 318 509,65	0,1
103	508 474,70	2 318 443,91	0,1
104	508 455,96	2 318 458,17	0,1
105	508 405,52	2 318 497,95	0,1
106	508 296,52	2 318 581,73	0,1
107	508 240,84	2 318 624,06	0,1
108	508 185,28	2 318 666,29	0,1
109	508 132,57	2 318 708,62	0,1
110	508 129,12	2 318 711,27	0,1
111	508 116,33	2 318 694,61	0,1
112	508 119,60	2 318 692,10	0,1
113	508 172,35	2 318 649,74	0,1
114	508 228,13	2 318 607,34	0,1
115	508 283,78	2 318 565,04	0,1
116	508 392,61	2 318 481,39	0,1
117	508 443,10	2 318 441,57	0,1
118	508 468,13	2 318 422,53	0,1
119	508 448,95	2 318 357,48	0,1
120	508 469,10	2 318 351,55	0,1
121	508 485,33	2 318 406,61	0,1
122	508 489,85	2 318 401,06	0,1
123	508 496,48	2 318 423,21	0,1
124	508 491,96	2 318 428,75	0,1
125	508 515,39	2 318 503,47	0,1
126	508 539,97	2 318 584,80	0,1
127	508 560,44	2 318 651,81	0,1
128	508 584,85	2 318 731,16	0,1
129	508 661,67	2 318 854,52	0,1
130	508 663,67	2 318 857,90	0,1
131	509 120,05	2 318 541,91	0,1
132	509 192,82	2 318 497,04	0,1
133	509 266,11	2 318 451,51	0,1
134	509 335,78	2 318 409,99	0,1
135	509 510,64	2 318 306,23	0,1
136	509 563,74	2 318 274,71	0,1
137	509 616,27	2 318 243,54	0,1
138	509 667,17	2 318 203,97	0,1
139	509 697,89	2 318 179,75	0,1
140	509 734,33	2 318 152,00	0,1

141	509 786,43	2 318 111,98	0,1
142	509 854,88	2 318 058,66	0,1
143	509 935,58	2 317 996,54	0,1
144	509 964,65	2 317 973,57	0,1
145	510 063,43	2 317 696,13	0,1
146	510 090,18	2 317 621,23	0,1
147	510 069,77	2 317 613,96	0,1
148	510 076,81	2 317 594,18	0,1
149	510 097,20	2 317 601,44	0,1
150	510 126,32	2 317 518,90	0,1
151	510 201,73	2 317 308,41	0,1
152	510 214,87	2 317 270,74	0,1
153	510 291,12	2 317 059,25	0,1
154	510 343,90	2 316 911,77	0,1
155	510 371,56	2 316 835,39	0,1
156	510 412,97	2 316 778,38	0,1
157	510 453,28	2 316 723,48	0,1
158	510 517,88	2 316 634,41	0,1
159	510 579,97	2 316 551,15	0,1
160	510 713,61	2 316 597,31	0,1
161	510 718,45	2 316 666,97	0,1
162	510 727,56	2 316 798,07	0,1
163	510 732,64	2 316 871,11	0,1
164	510 735,47	2 316 881,27	0,1
165	510 742,64	2 316 889,18	0,1
166	510 832,38	2 316 980,79	0,1
167	510 852,11	2 317 024,71	0,1
168	510 880,90	2 317 088,79	0,1
1	510 897,30	2 317 124,54	0,1

Кадастровый инженер



Е.Э. Лысенко