

ГРАФИЧЕСКОЕ ОПИСАНИЕ
местоположения границ публичного сервитута

ПС-35 кВ ПС-Д.О. "Валдай"
(наименование объекта, местоположение границ которого описано (далее - объект))


Раздел 1

Сведения об объекте		
№ п/п	Характеристики объекта	Описание характеристик
1	2	3
1	Местоположение объекта	Новгородская область, муниципальный район Валдайский
2	Площадь объекта +/- величина погрешности определения площади (Р+/- Дельта Р)	3269 кв.м ± 11.44 кв.м
3	Иные характеристики объекта	–

Раздел 2

Сведения о местоположении границ объекта					
1. Система координат <u>МСК-53, зона 2</u>					
2. Сведения о характерных точках границ объекта					
Обозначение характерных точек границ	Координаты, м		Метод определения координат характерной точки	Средняя квадратическая погрешность положения характерной точки (M _t), м	Описание обозначения точки на местности (при наличии)
	X	Y			
1	2	3	4	5	6
1	521959.67	2299680.50	Метод спутниковых геодезических измерений (определений)	0.10	–
2	521984.62	2299729.04	Метод спутниковых геодезических измерений (определений)	0.10	–
3	521931.35	2299756.16	Метод спутниковых геодезических измерений (определений)	0.10	–
4	521905.95	2299708.37	Метод спутниковых геодезических измерений (определений)	0.10	–
1	521959.67	2299680.50	Метод спутниковых геодезических измерений (определений)	0.10	–
3. Сведения о характерных точках части (частей) границы объекта					
Обозначение характерных точек части границы	Координаты, м		Метод определения координат характерной точки	Средняя квадратическая погрешность положения характерной точки (M _t), м	Описание обозначения точки на местности (при наличии)
	X	Y			
1	2	3	4	5	6
–	–	–	–	–	–

Схема расположения границ публичного сервитута объекта

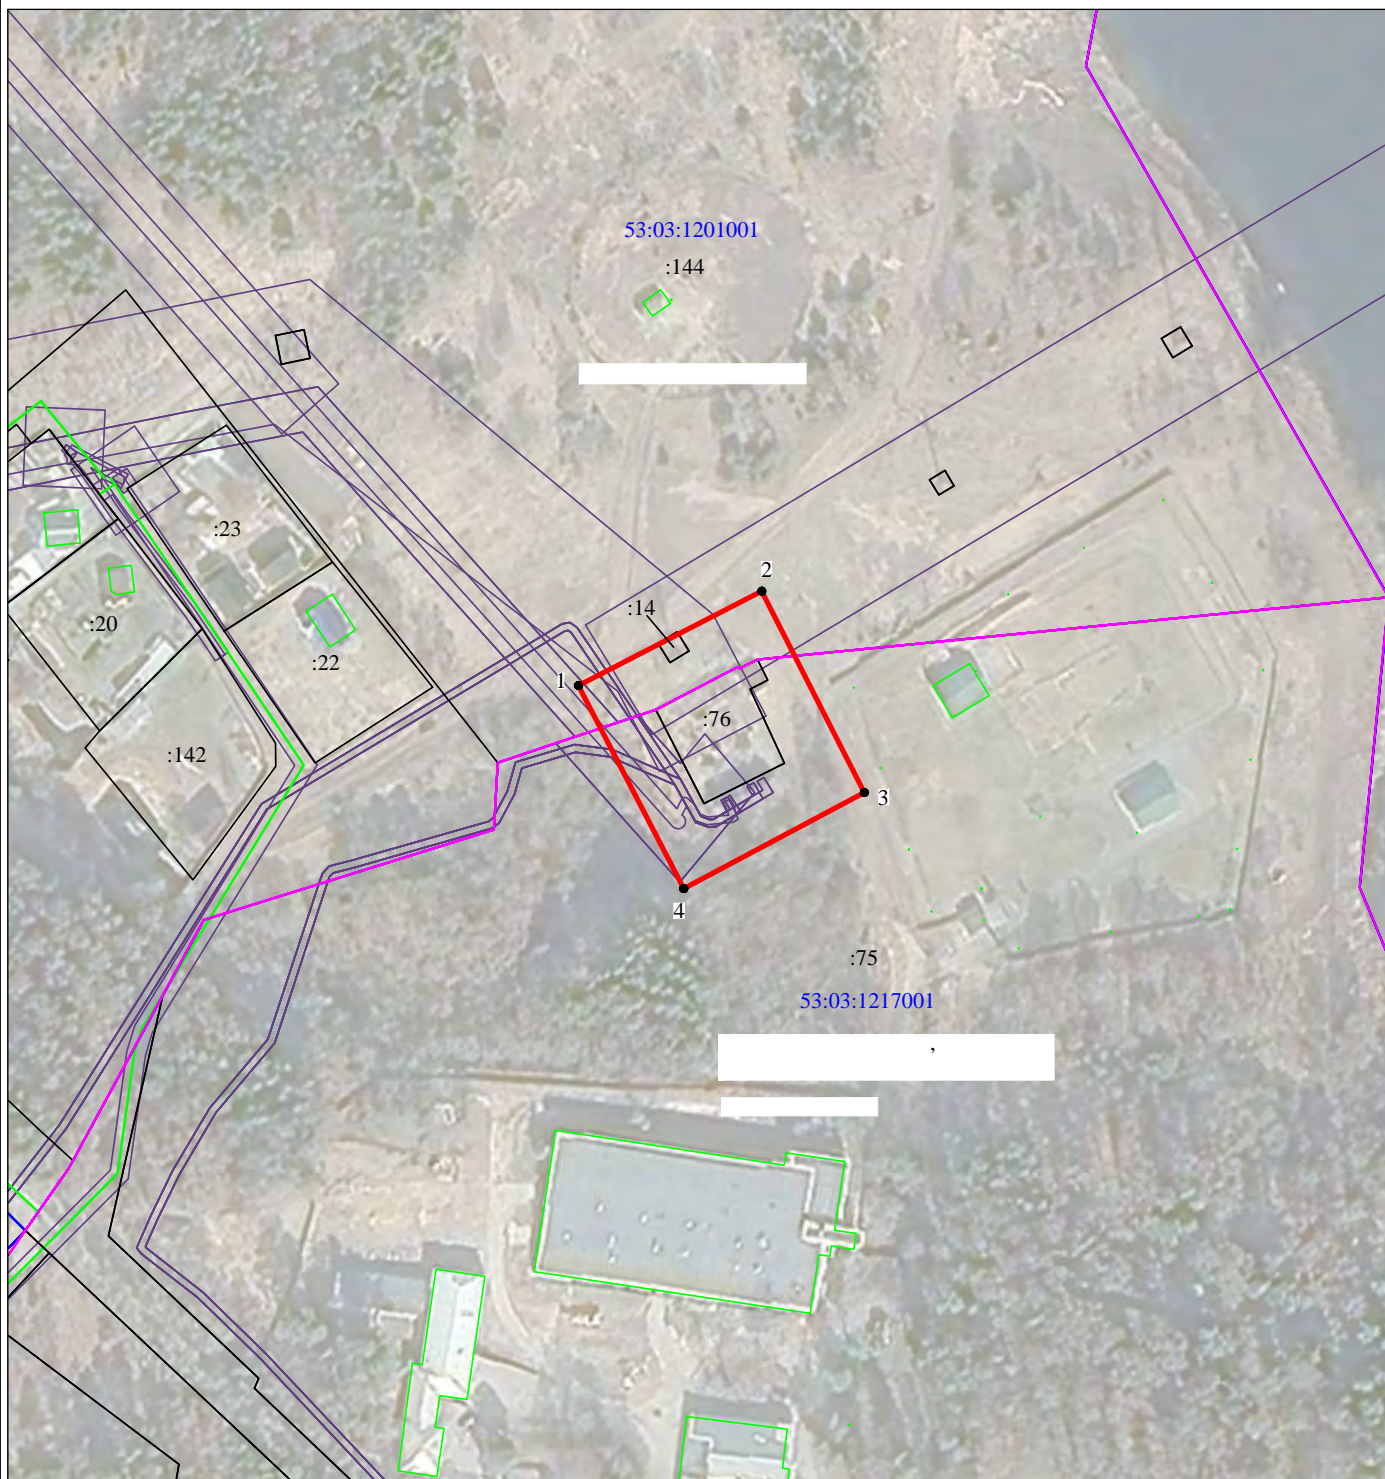

1:2000

- -
- -
- -
- -
- -
- -
- 53:00:0000000:34 -
- 53:00:0000000 -
- 1 • -