


Схема границ размещения публичного сервитута

Объект: "ВЛ-10 кВ Л-1 ПС Почеп Болошово-Клокши"

(наименование объекта)

Местоположение: Новгородская область, Валдайский район
Кадастровые кварталы: 53:03:1501001; 53:03:1506001
Кадастровые номера земельных участков: 53:03:1506001:63; 53:03:1506001:64
Система координат: МСК-53 (Зона 2);
Каталог координат: Приложение 1
Площадь сервитута: 27 270 кв.м

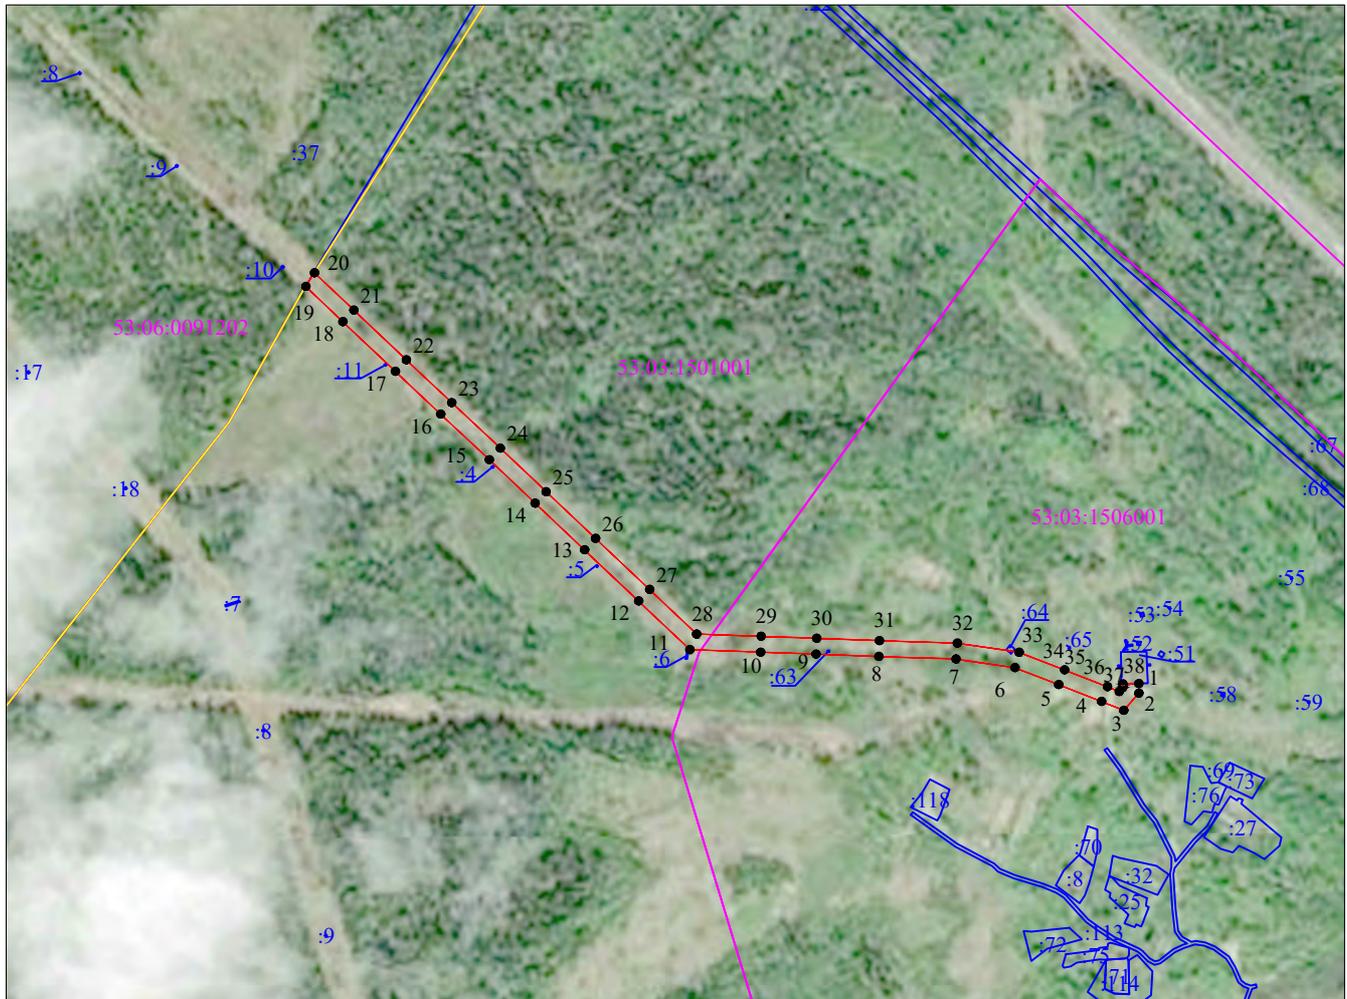

Масштаб 1:10 000

Используемые условные знаки и обозначения:

-  - граница публичного сервитута;
-  - граница земельных участков по сведениям ЕГРН;
-  - граница кадастровых кварталов по сведениям ЕГРН;
-  - характерная точка границ публичного сервитута;
- 53:03:1506001 - номер кадастрового квартала по сведениям ЕГРН;
- :64 - номер земельного участка по сведениям ЕГРН;
- 1 - номер поворотной точки границы публичного сервитута;
-  - граница муниципального образования Валдайского муниципального района Новгородской области.

Подпись _____



/Е.Э. Лысенко/

Дата "08" апреля 2022 г.

Система координат МСК-53, зона 2			
Метод определения координат характерных точек границ - аналитический			
Площадь публичного сервитута 27 270 кв. м.			
Обозначение характерных точек границы	Координаты, м		Средняя квадратическая погрешность определения координат характерных точек границ
	X, м	Y, м	
1	530 008,49	2 270 596,17	0,1
2	529 995,55	2 270 596,17	0,1
3	529 972,81	2 270 576,36	0,1
4	529 984,66	2 270 547,16	0,1
5	530 007,05	2 270 490,82	0,1
6	530 029,51	2 270 433,36	0,1
7	530 041,05	2 270 355,65	0,1
8	530 044,35	2 270 254,20	0,1
9	530 047,54	2 270 171,73	0,1
10	530 050,04	2 270 098,79	0,1
11	530 053,41	2 270 005,80	0,1
12	530 117,94	2 269 938,39	0,1
13	530 185,66	2 269 867,24	0,1
14	530 247,63	2 269 802,21	0,1
15	530 305,26	2 269 742,06	0,1
16	530 365,59	2 269 678,15	0,1
17	530 422,29	2 269 618,51	0,1
18	530 488,21	2 269 549,43	0,1
19	530 534,79	2 269 500,62	0,1
20	530 552,94	2 269 512,04	0,1
21	530 503,41	2 269 563,94	0,1
22	530 437,50	2 269 633,00	0,1
23	530 380,84	2 269 692,60	0,1
24	530 320,48	2 269 756,54	0,1
25	530 262,82	2 269 816,72	0,1
26	530 200,88	2 269 881,73	0,1
27	530 133,14	2 269 952,90	0,1
28	530 074,11	2 270 014,56	0,1
29	530 071,03	2 270 099,53	0,1
30	530 068,53	2 270 172,50	0,1
31	530 065,35	2 270 254,95	0,1
32	530 062,00	2 270 357,54	0,1
33	530 049,94	2 270 438,79	0,1
34	530 026,59	2 270 498,52	0,1
35	530 004,16	2 270 554,99	0,1
36	529 997,91	2 270 570,37	0,1
37	530 003,42	2 270 575,17	0,1
38	530 007,91	2 270 575,17	0,1
1	530 008,49	2 270 596,17	0,1

Кадастровый инженер



Е.Э. Лысенко