

Утверждена

(наименование документа об утверждении, включая наименования

органов государственной власти или органов местного

самоуправления, принявших решение об утверждении схемы


или подписавших соглашение о перераспределении земельных участков)

от _____ № _____

**Схема расположения земельного участка или земельных участков
на кадастровом плане территории**

Условный номер земельного участка —		
Площадь земельного участка 40468 м ²		
Обозначение характерных точек границ	Координаты, м	
	X	Y
1	2	3
(1)		
1	520493.30	2279934.00
2	520549.60	2279984.71
3	520543.30	2280027.38
4	520523.86	2280044.27
5	520468.01	2280036.68
6	520325.36	2279948.78
7	520334.24	2279940.34
8	520321.10	2279912.45
9	520347.29	2279874.42
10	520441.68	2279921.75
11	520463.68	2279921.32
1	520493.30	2279934.00
(2)		
12	520460.88	2280043.33
13	520448.56	2280054.84
14	520422.53	2280053.61
15	520415.54	2280053.27
16	520413.02	2280053.16
17	520388.10	2280093.30
18	520367.36	2280091.18
19	520298.71	2280032.84
20	520284.81	2280021.04
21	520292.34	2279939.49
12	520460.88	2280043.33
(3)		
22	518451.52	2281626.77
23	518467.12	2281627.12
24	518470.14	2281627.19
25	518467.64	2281675.37
26	518439.91	2281693.61
27	518434.79	2281696.99
28	518431.70	2281699.03

1	2	3
29	518382.81	2281700.81
30	518304.67	2281733.47
31	518295.89	2281717.53
32	518293.37	2281712.96
33	518337.76	2281680.85
34	518382.16	2281648.74
35	518421.92	2281649.58
22	518451.52	2281626.77

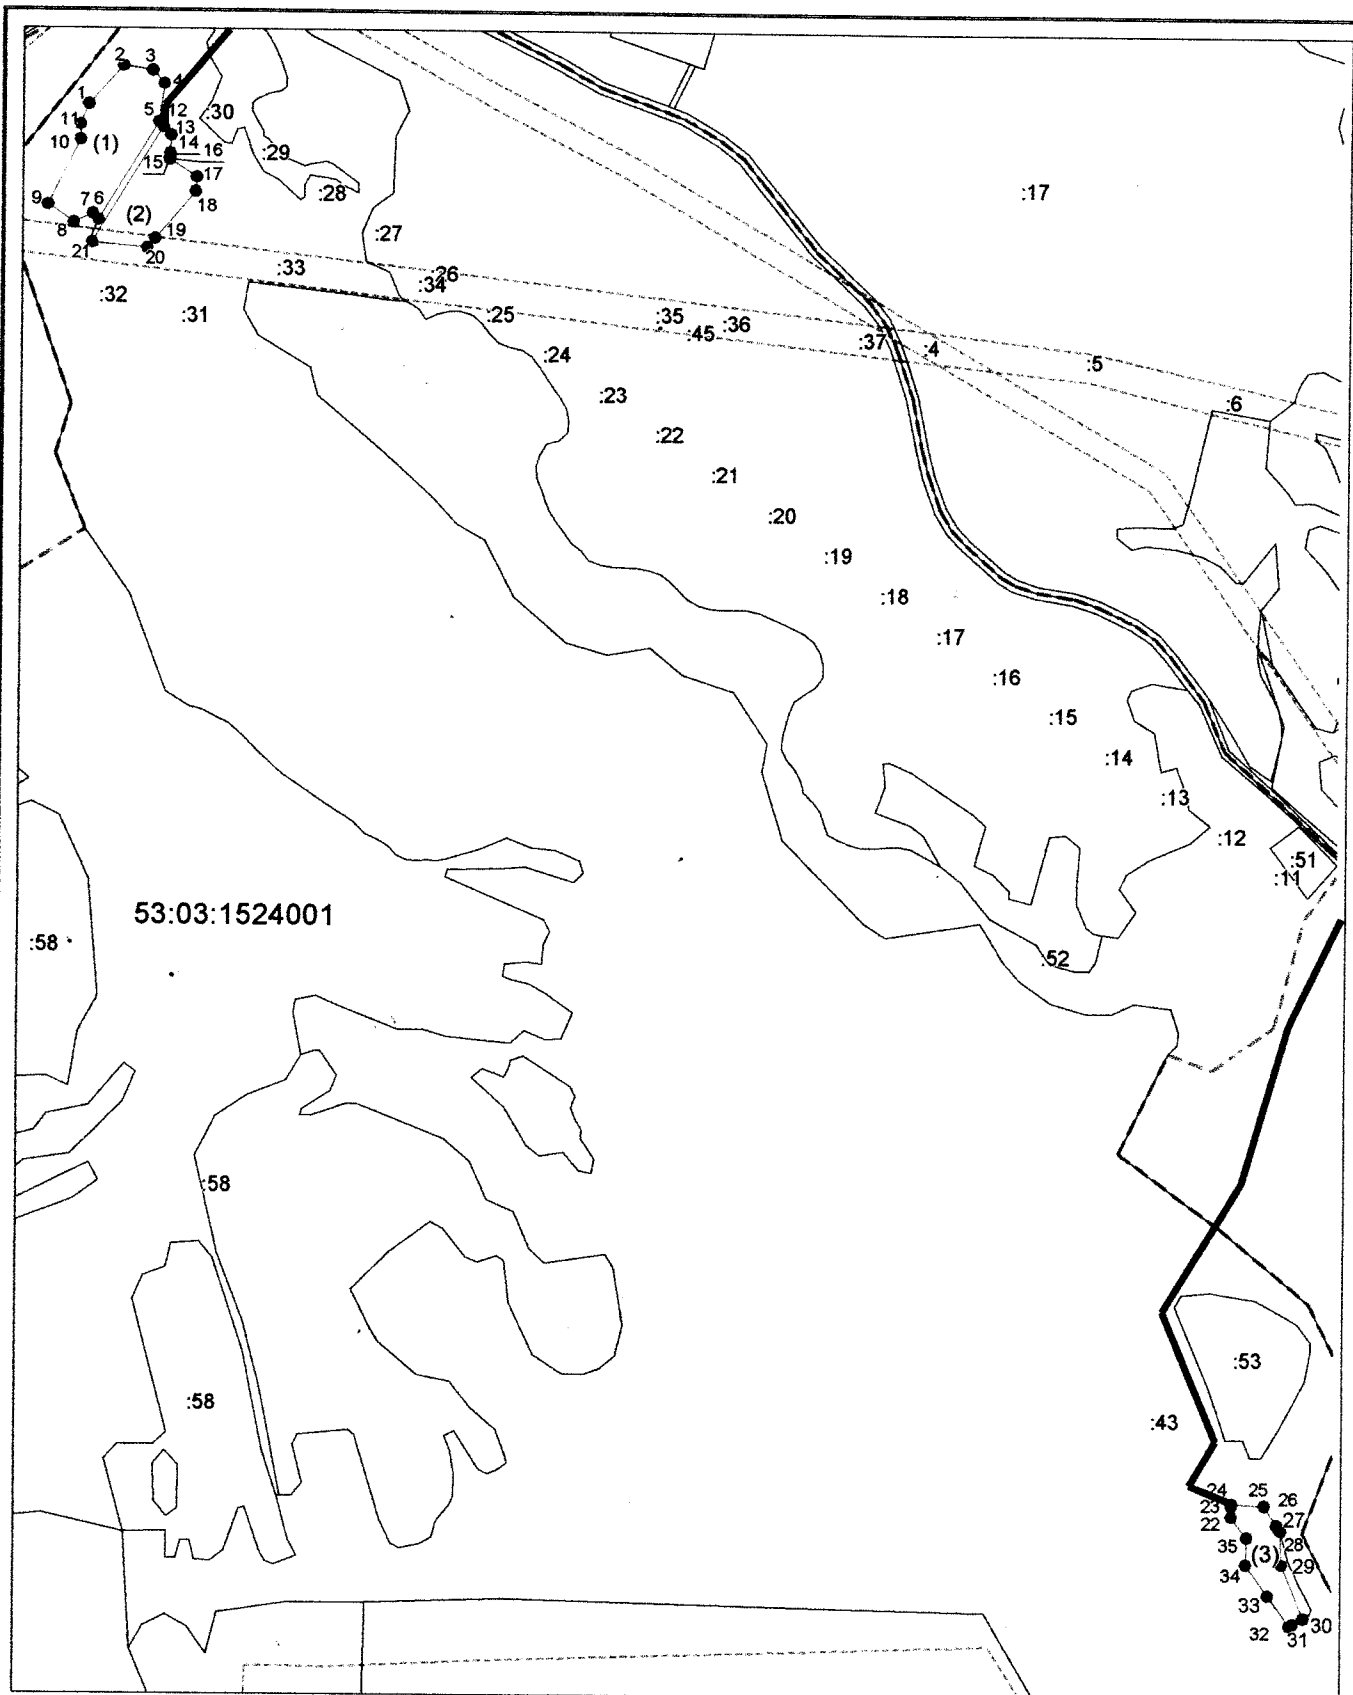

Система координат: МСК 53 (Зона-2)

Масштаб 1:11000

Условные обозначения:

- граница образуемого земельного участка,
- граница учтенного земельного участка,
- - - граница кадастрового квартала,
- — характерная точка границы земельного участка.
- доступ к земельному участку