


Дизайн проект благоустройства дворовой территории  
по адресу: Новгородская область, Валдайский район,  
г. Валдай, ул. Ломоносова, д. 88/27.

СОГЛАСОВАНО:

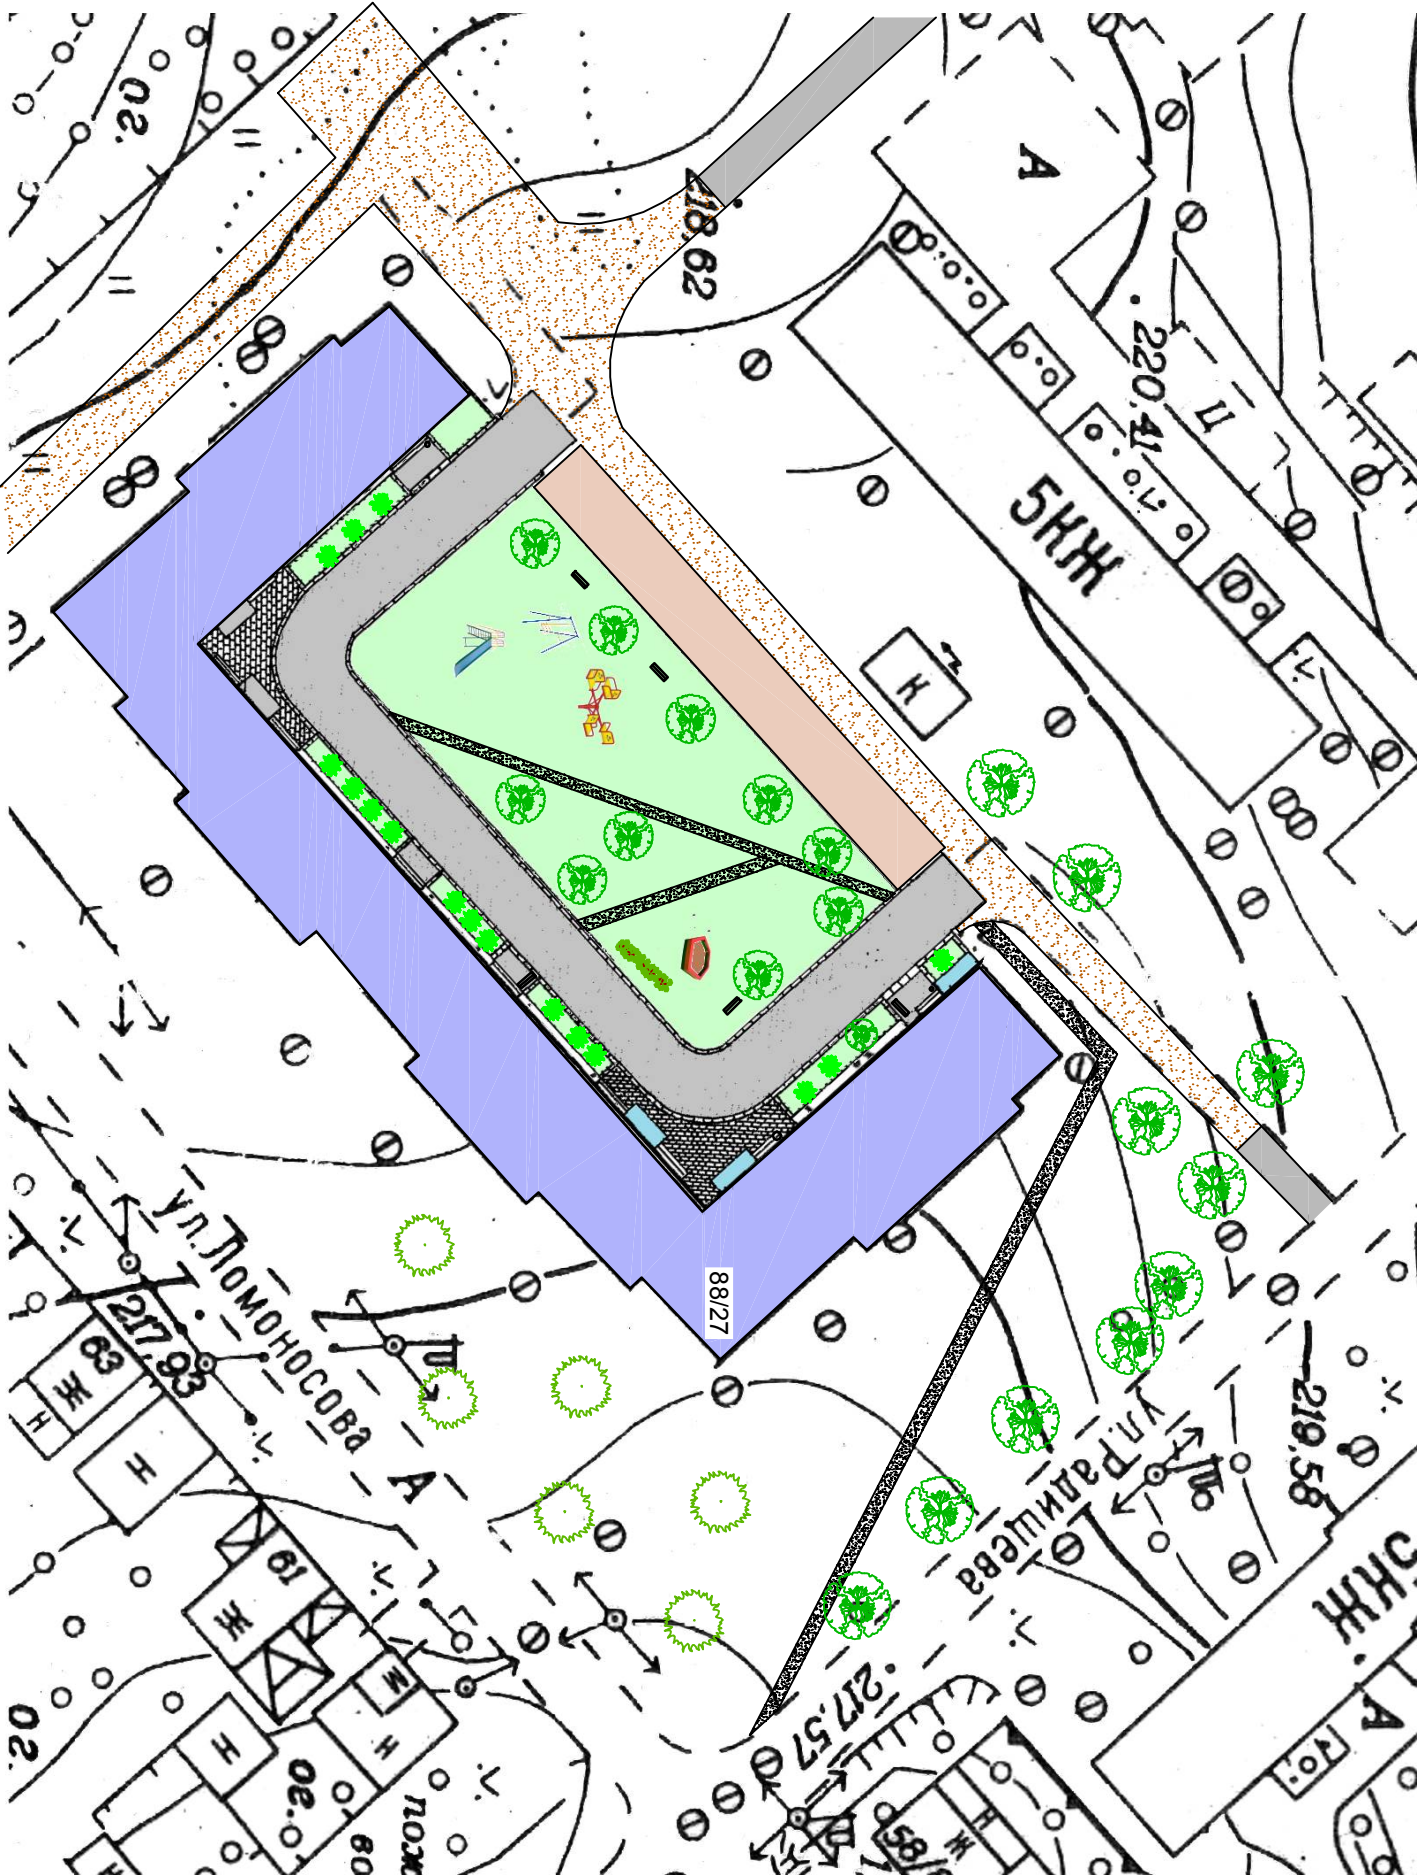

	- урна (существующая)
	- скамейка (существующая)
	Площадь асфальтобетонного покрытия придомовой территории - 590 кв.м. Бордюрный камень - 270 п.м.
	Площадь мощения троттуарной плиткой - 160 кв.м.
	Газон