





УТВЕРЖДЕН:
постановлением
Администрации Валдайского
муниципального района
от _____ № _____

*Дизайн проект благоустройства дворовой территории
по адресу:Новгородская область, Валдайский район,
г.Валдай, ул. Энергетиков, д.20.*

СОГЛАСОВАНО:

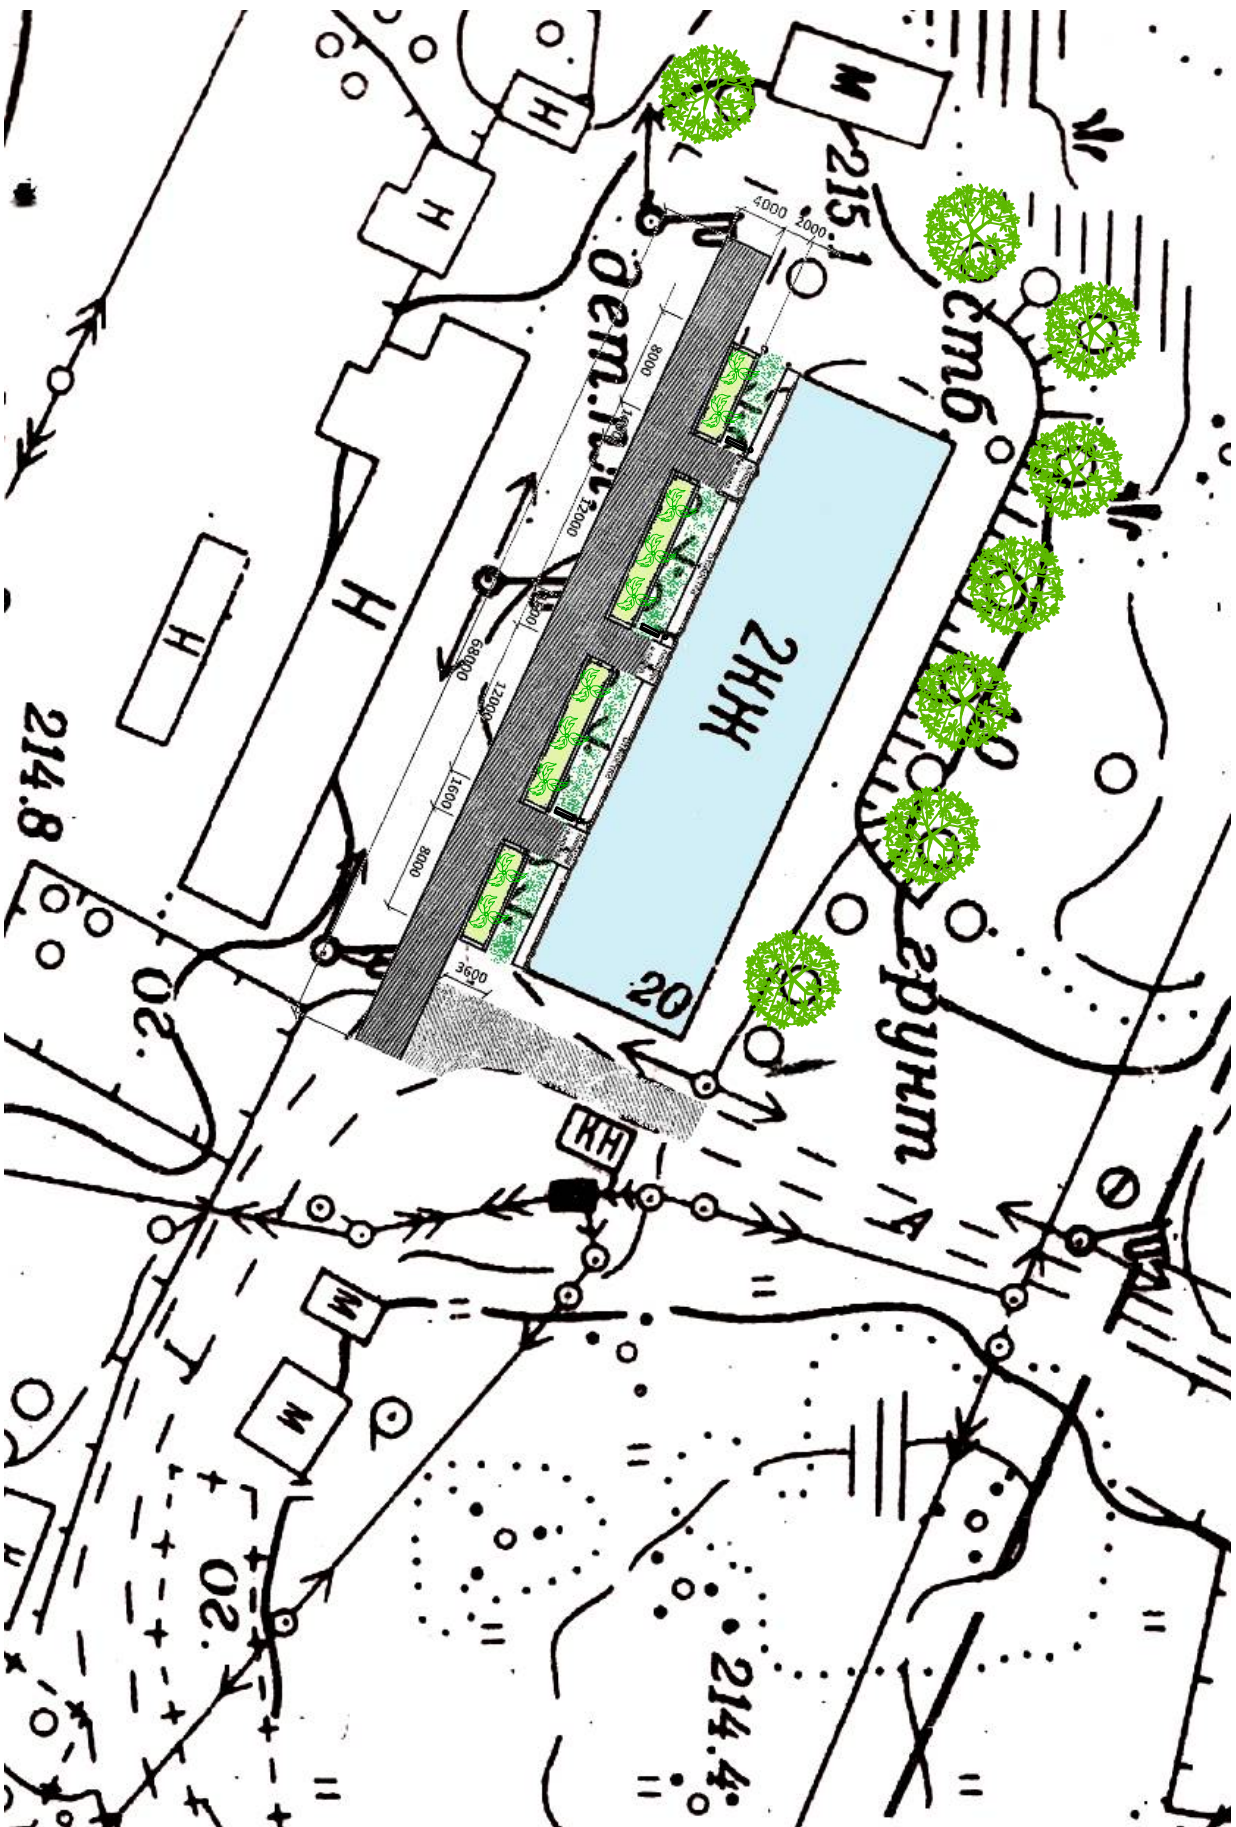

УСЛОВНЫЕ ОБОЗНАЧЕНИЯ:

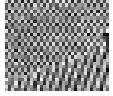	- урна (3 шт.)
	- скамейка (3 шт.)
	Площадь асфальтобетонного покрытия придомовой территории с установкой бордюрного камня